
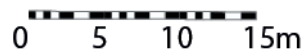
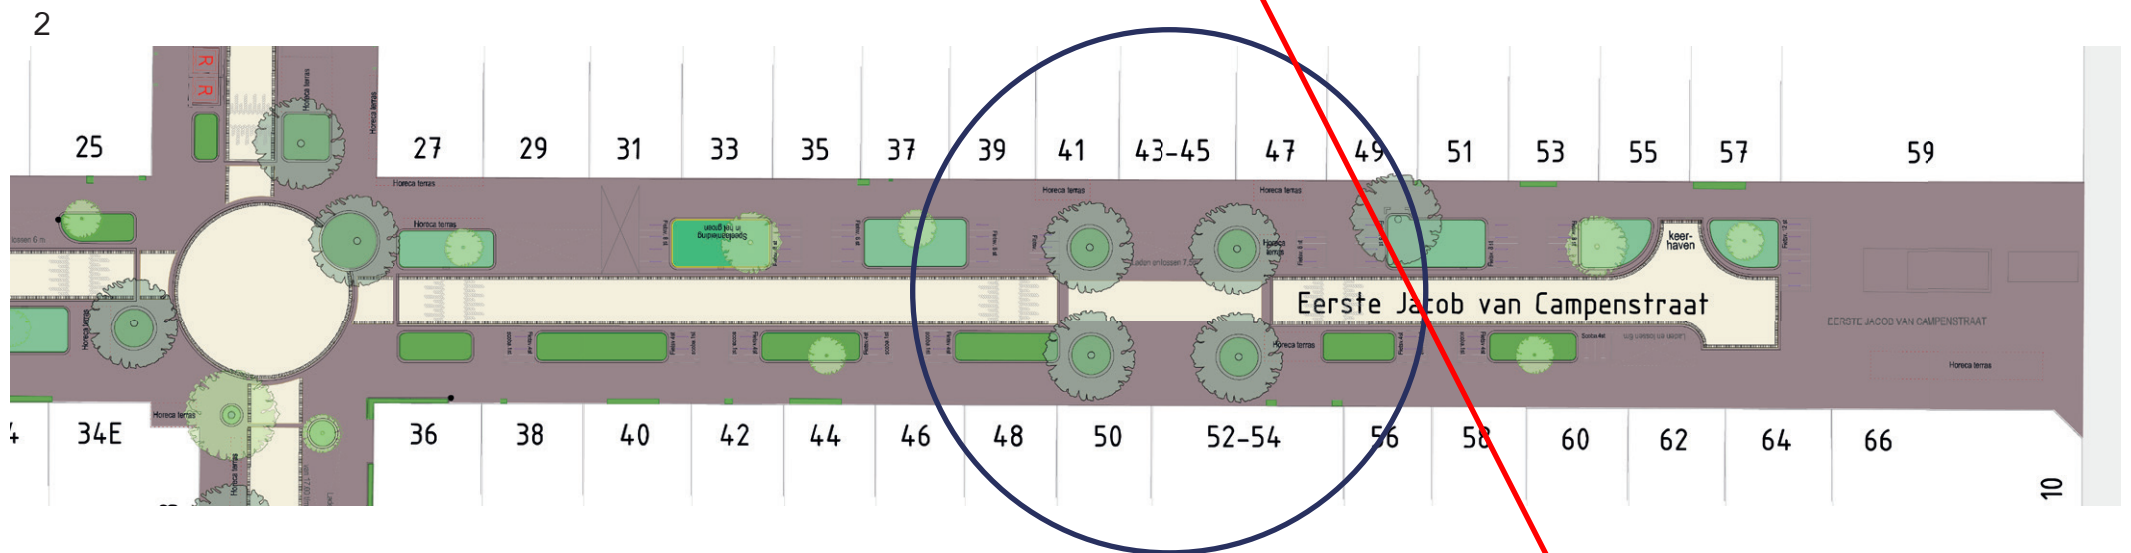
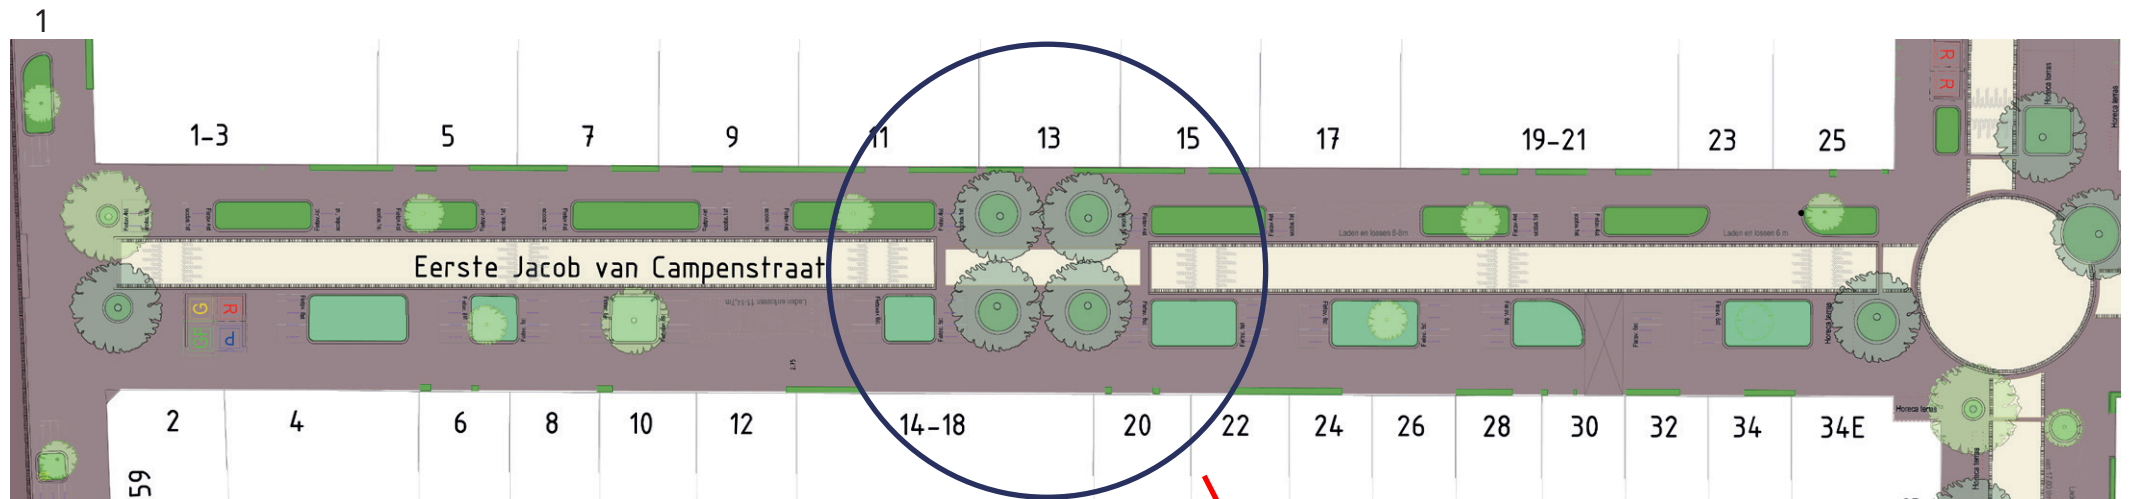


Eerste Jacob van Campenstraat

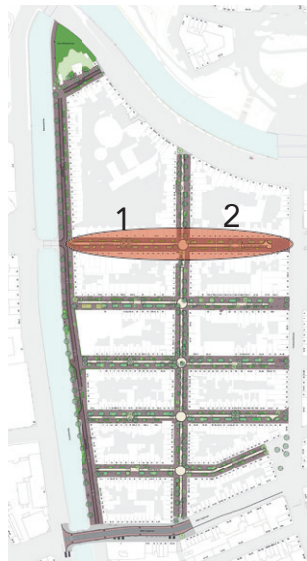

- Rijweg Ruysdaelkade, rode straatsteen.
- Trottoir van betegels, A. Cuystraat en stadhouderskade.
- Rijweg A. Cuystraat, zwart asfalt.
- Fietsstrook A. Cuystraat, rood asfalt.
- Plantvakken, biodiverse beplantingen.
- Water infiltrerende groenstrook.
- Plantvak Speciaal, speelaanleiding.
- Speeltuin Quellijnstraat.
- Bestaande boom.**
- Nieuwe boom.
- Nieuwe struik - kleine boom.
- Afvalcontainers, Glas, R-est, Groen en P-papier.