



METRERING 690.00

METRERING 1369.97

METRERING 20.00

METRERING 815.00

METRERING 1525.00

METRERING 162.26

METRERING 854.00

METRERING 1620.04

METRERING 265.00METRERING 877.00METRERING 1750.00

METRERING 453.02

METRERING 900.00METRERING 1855.00METRERING 510.00

METRERING 915.00

METRERING 1980.00METRERING 649.00METRERING 1137.67

METRERING 2110.00

VERKLARING

DWARSPROFIELEN

- | | |
|---|---|
|  | AANBRENGEN KLEI
EROSEBESTENDIGHEIDSKLASSE 1 |
|  | AANBRENGEN KLEI
EROSEBESTENDIGHEIDSKLASSE 3 |
|  | AANBRENGEN TEELAARDE
DIK 100mm |
|  | AANBRENGEN HYDR. MENGGRANULAAT 0 / 315 |
|  | AANBRENGEN ASFALTVERHARDING
VOOR OPBOUW, ZIE DETAIL 05 |
|  | AANBRENGEN KANTTEGEL
VOOR OPBOUW, ZIE DETAIL 06 |

VOOR OVERZICHT ZIE TEKENING 412
VOOR DETAILS ZIE TEKENING 414

Getekend: N.B.	Gacontroleerd: L.V.M.	Projectleider: A.V.S.	Datum: 15-03-2025	Status: CONCEPT
Opdrachtgever: Watersystemen	Projectnummer: 51016261	Bestelnr.	Formaat: A0	Schaal: 1:100
				Tekeningnr. 413
				bladnr. 1

Locatie:	Ronde Hoep west te Ouder-Amstel
Project:	Dijkverbetering Ronde Hoep Oost en West

Onderwerp: **Dwarsprofielen F**
Soort tek.: **Besteksontwerp**

Sector TOP












Techniek/Civiele Techniek & Bouwkunde

Korte Ouderkerkerdijk
1096 AC Amsterdam
tel. 0600-9394




















waternet
waterschap amstel gooi en vecht
gemeente amsterdam

C:\Projects\Projects\51016261\IC3D\51016261-SWE-ZZ-XX-DR-C-00088.d

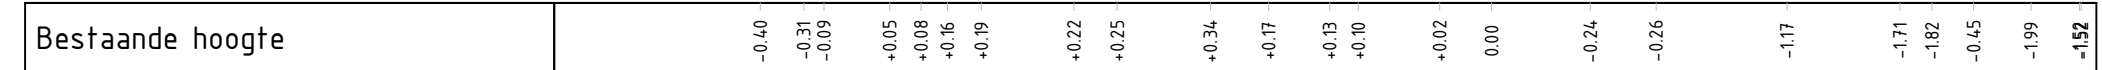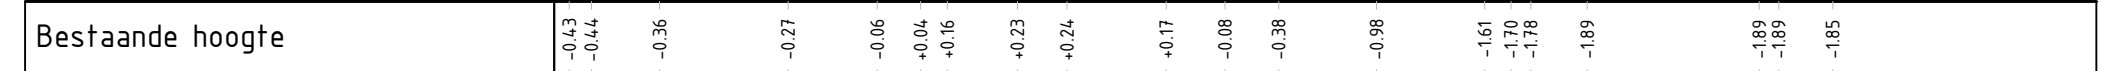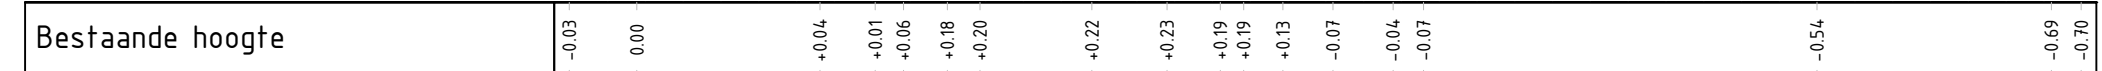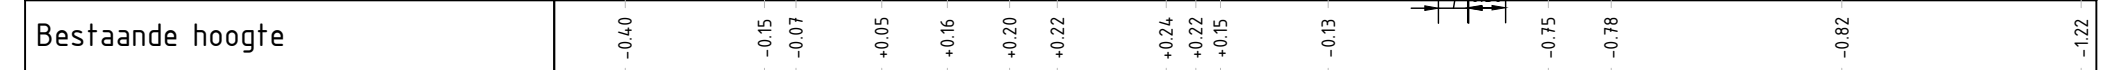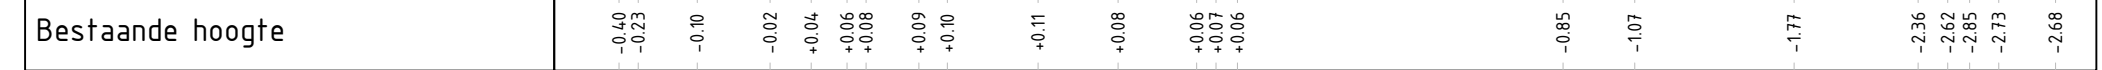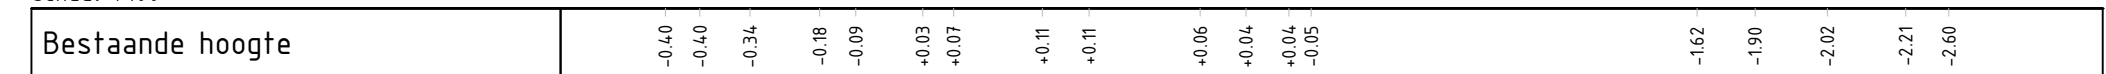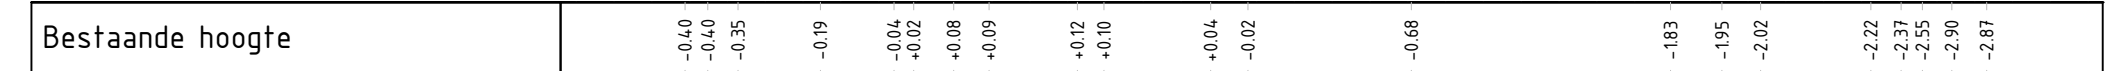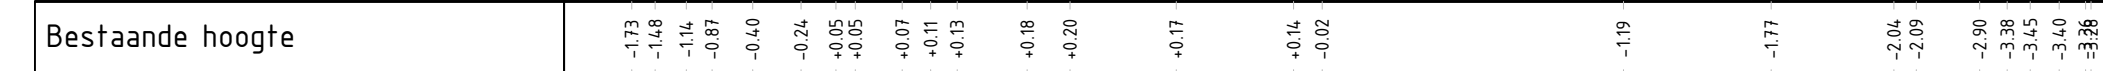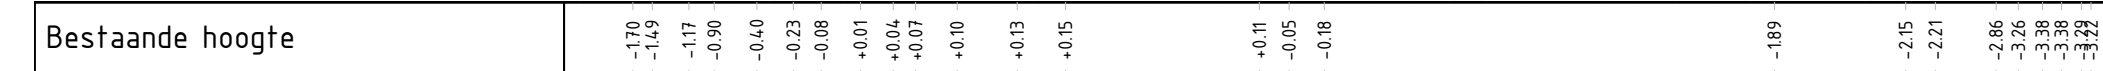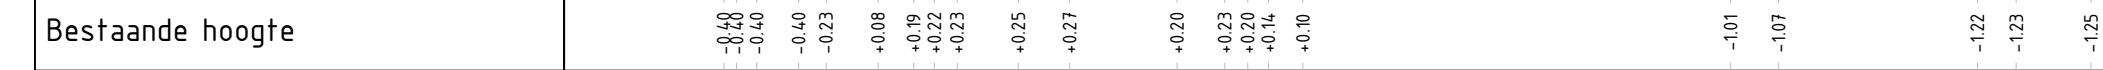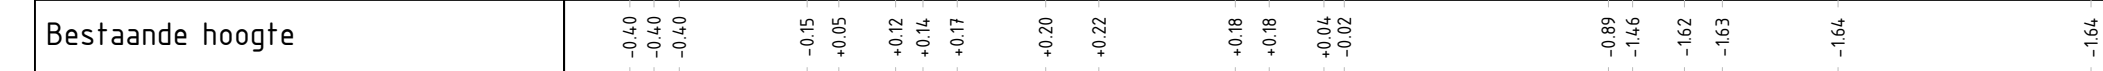

- at

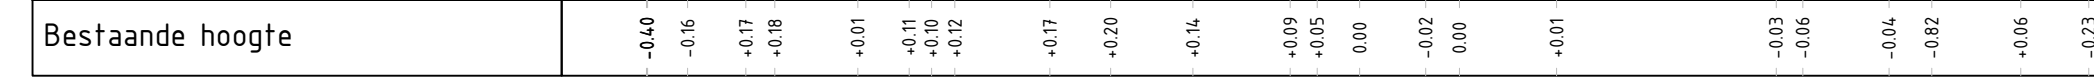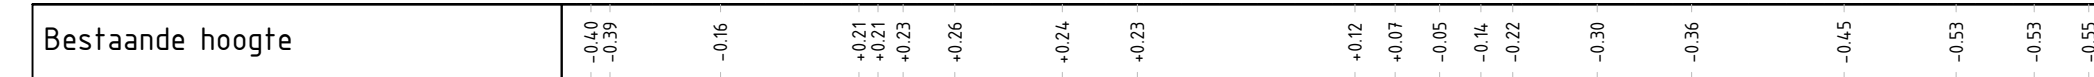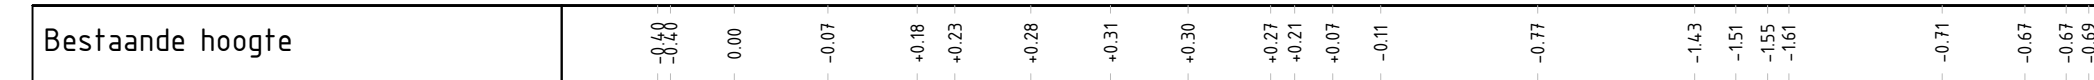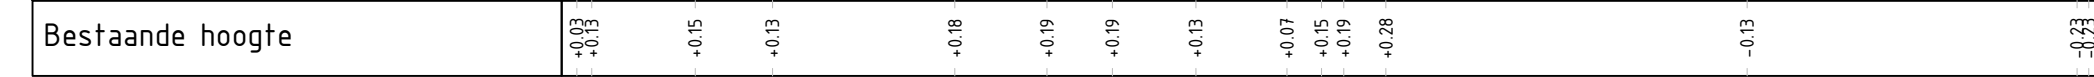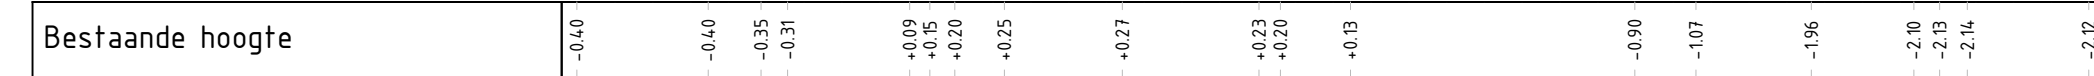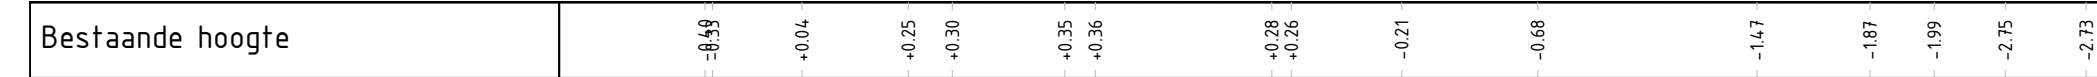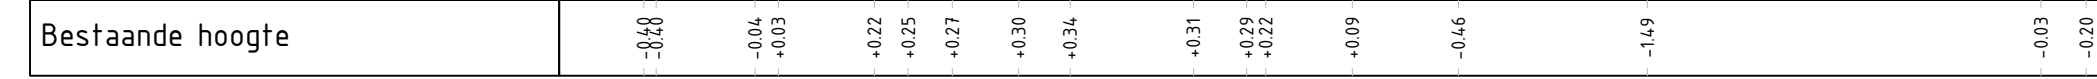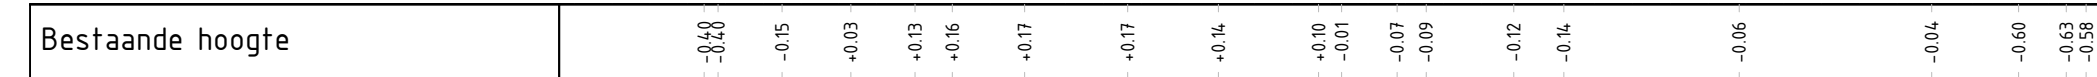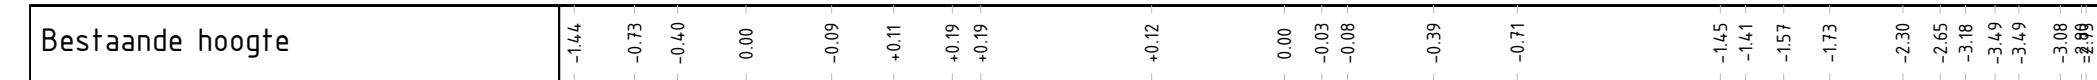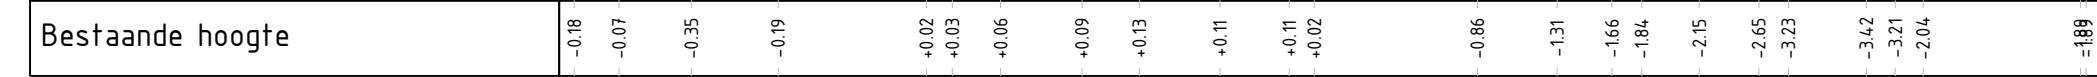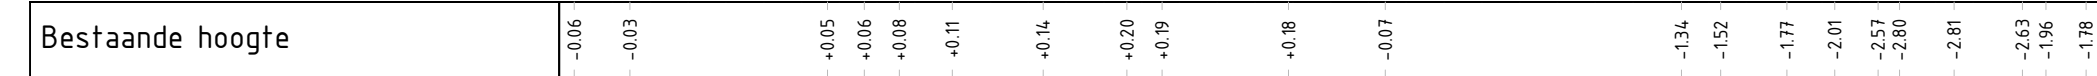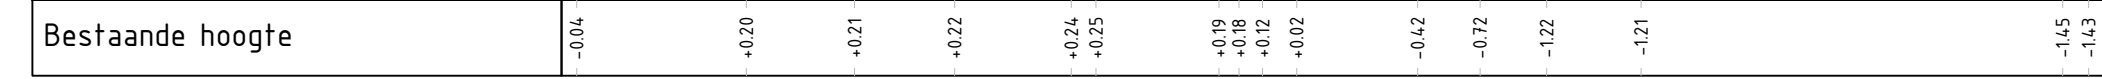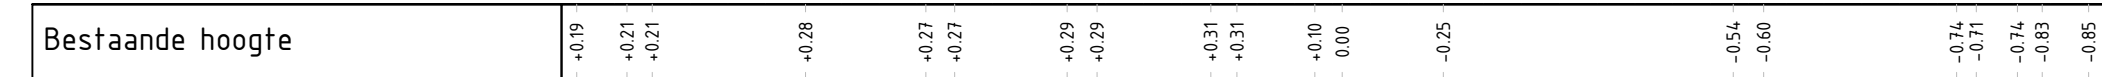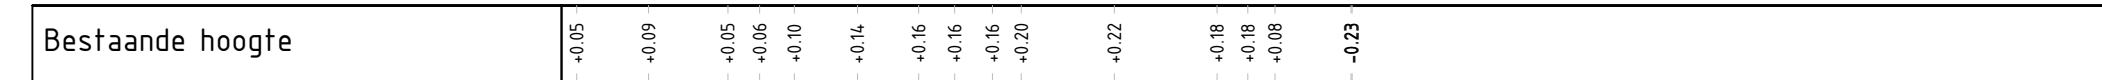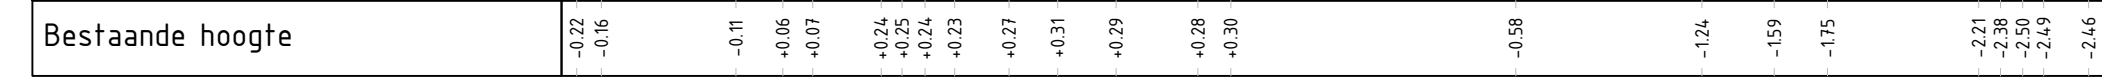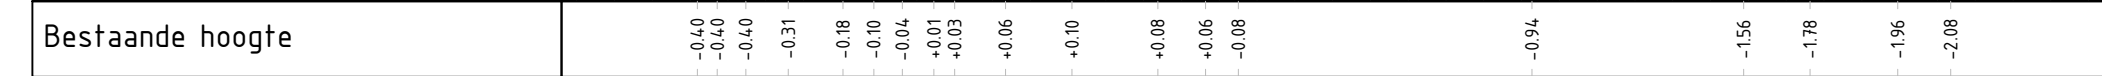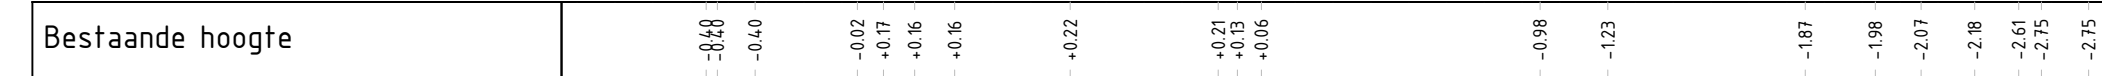

C:\Projects\Projects\51016261\C3D\51016261-SWE-ZZ-XX-DB-C-00056.d