


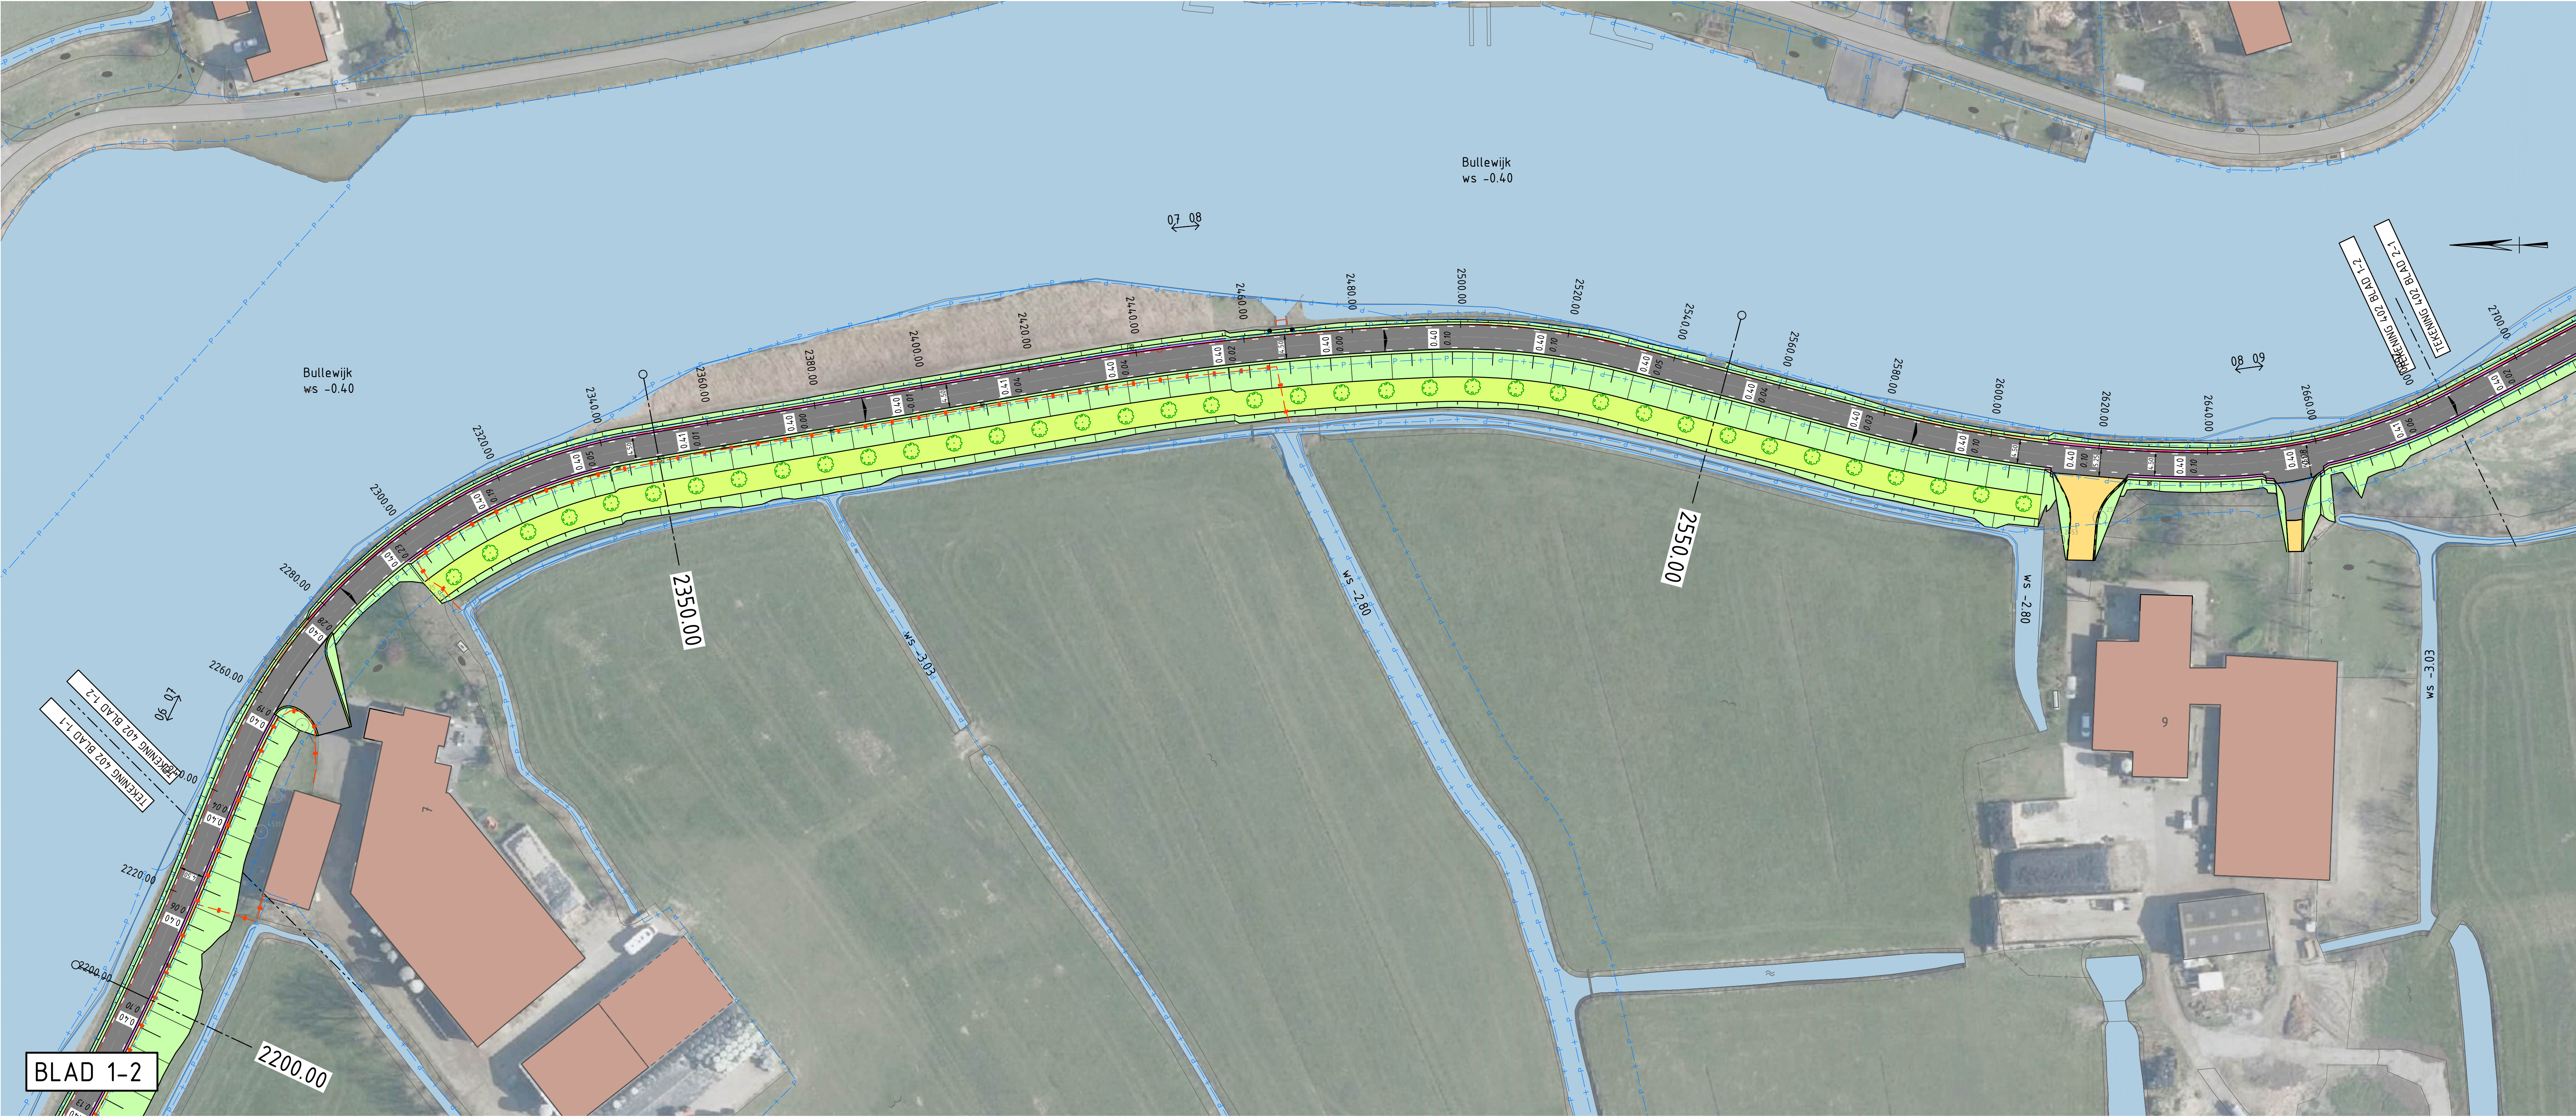

VERKLARING

GRONDWERK & WATERGANGEN

INZAAEN GRAS NA OPHOGEN GROND

INZAAEN GRAS NA OPHOGEN STEUNBERM

BESTAANDE WATERGANG

AANBRENGEN BESCHOEIING PALENRIJ
ZIE DETAIL 06

AANBRENGEN BESCHOEIING
PALEN MET SCHOT
ZIE DETAIL 07

AANBRENGEN BESCHOEIING PALENRIJ
ZIE DETAIL 08

VERHARDINGEN

AANBRENGEN ASFALTVERHARDING RIJWEG
VOOR OPBOUW, ZIE DETAIL 04

AANBRENGEN KANTEGEL
BREED 400 mm, DK 100 mm
VOOR OPBOUW, ZIE DETAIL 05

AANBRENGEN ASFALTVERHARDING INRITTEN
VOOR OPBOUW, ZIE DETAIL NR-01

AANBRENGEN ELEMENTVERHARDING INRITTEN
VOOR OPBOUW, ZIE DETAIL NR-02
(HERGEBRUK)

AANBRENGEN TEGELS INRITTEN
VOOR OPBOUW, ZIE DETAIL NR-03
(HERGEBRUK)

AANBRENGEN HALFVERHARDING/GRIND INRITTEN
VOOR OPBOUW, ZIE DETAIL NR-04
(HERGEBRUK)

AANBRENGEN PUNVERHARDING INRITTEN
VOOR OPBOUW, ZIE DETAIL NR-05

KANTOPSLUITING

AANBRENGEN OPSLUITBAND 100X300MM,
KLEUR GRIS

AANBRENGEN KEERWAND BETON
AFM. 600X200X500 mm

AANBRENGEN LANGSMARKERING THERMOPLAST
1-3 (0,10)

AANBRENGEN DREMPELMARKERING 60 KM/H
THERMOPLAST, KLEUR WIT

AANBRENGEN DREMPELMARKERING 30 KM/H
THERMOPLAST, KLEUR WIT

STRAATMEUBILAIR

AANBRENGEN VERKEERSBORD
(HERGEBRUK)

AANBRENGEN INFORMATIEBORD
(HERGEBRUK)

AANBRENGEN IJZEREN PAAL
(HERGEBRUK)

AANBRENGEN KUNSTSTOF PAAL
(HERGEBRUK)

AANBRENGEN BETONNEN PAAL
(HERGEBRUK)

LEIDINGWERKEN

AANBRENGEN DT-RIJOL, Ø160MM

AANBRENGEN KUNSTSTOF PUT Ø151MM

AANBRENGEN PERSLEIDING

TERREINAFSCHEIDING

AANBRENGEN TERREINAFSCHEIDING (HERGEBRUK)

GROEN

HANDHAVEN BOOM MET MAATREGELEN

PLANTEN SALIX ALBA

HANDHAVEN BOOM

ALGEMEEN

0.40

NEUWE HOOGTE
KANT WEG WATERZIJDE

0.50

BESTAANDE HOOGTE
KANT WEG WATERZIJDE

PERCEELGREN

BESTAANDE BEBOUWING

BESTAANDE STEIGER



REFERENTIELIJN & METREERING

DIJKVAKSCHEIDING


LOCATIE DWARSPROFIEL

Naam:	Document:	Projectant:	Datum:	Staat:
N.B.	L.V.M.	A.V.S.	17-04-2025	CONCEPT
Opdrachtgever:	Projectnummer:	Bestelnr:	Formaat:	Schaal:
Watersystemen	51016261		A0	1:500
Locatie:	Project:	Onderwerp:	Soort tek.:	Bladnr:
Ronde Hoep oost te Ouder-Amstel	Dijkverbetering Ronde Hoep Oost en West	Toekomstige situatie Rondehoep oost	Presentatietekening	1
Sector TOP				
Techniek/Civiele Techniek & Bouwkunde				
Korte Ouderkerkerdijk 7 1096 AC Amsterdam tel. 020-601-8394				
waterschap amstel gooi en vecht gemeente amsterdam				

C:\Users\NLNB001\Documents\Rondehoep Oost Presentatietekening.dwg 14-04-2025

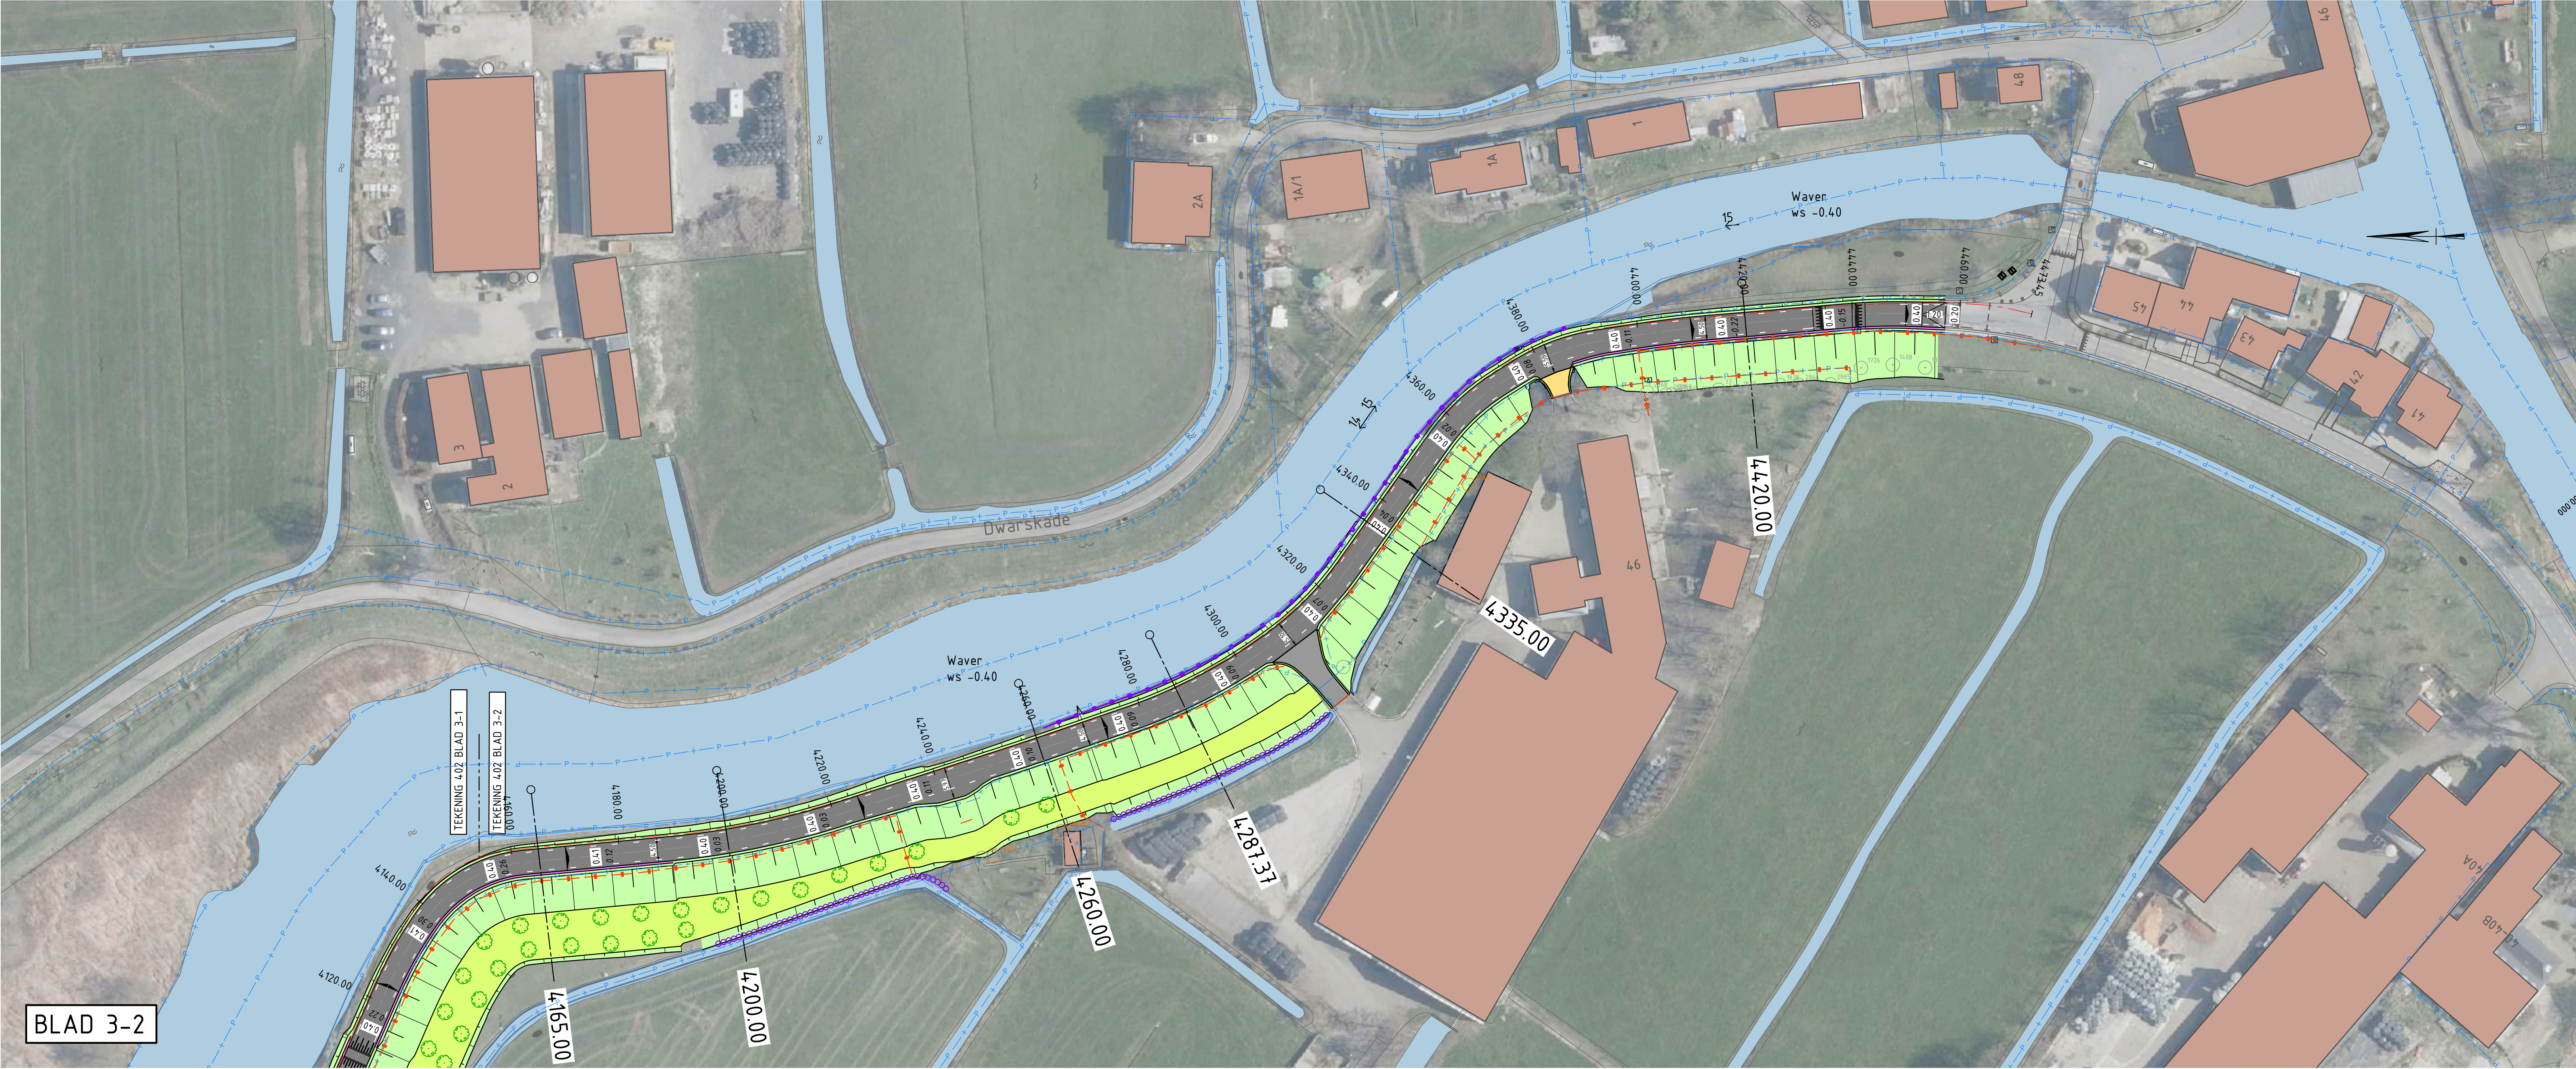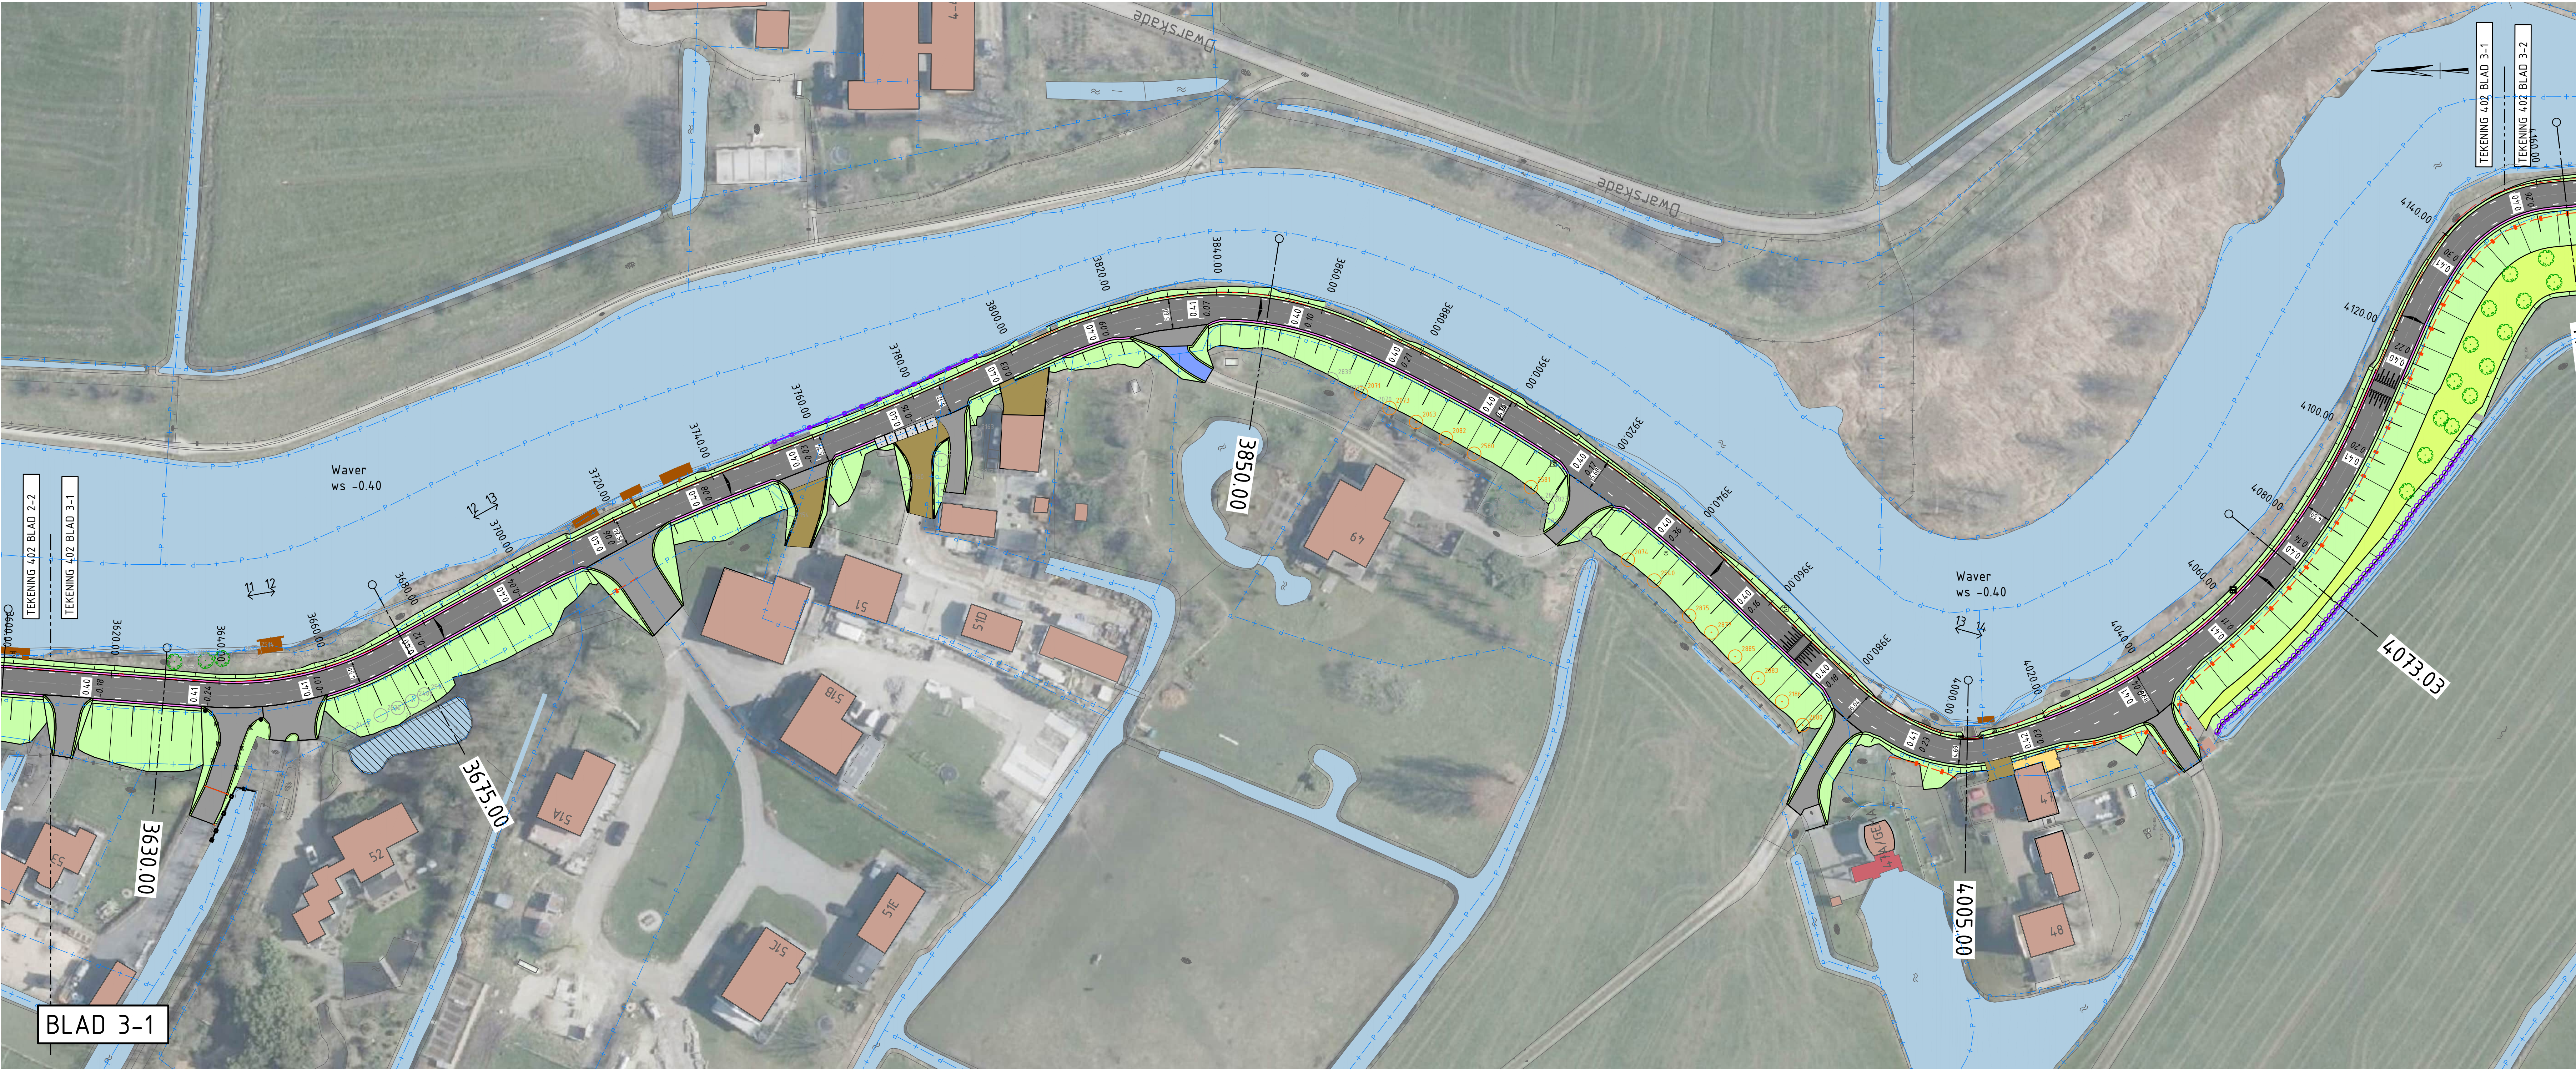

- VERKLARING**
- GRONDWERK & WATERGANGEN**
- INZAAN GRAS NA OPHOGEN GROND
 - INZAAN GRAS NA OPHOGEN STEUNBERM
 - BESTAANDE WATERGANG
 - AANBRENGEN BESCHOEIING PALENRIJ ZIE DETAIL 05
 - AANBRENGEN BESCHOEIING PALEN MET SCHOT ZIE DETAIL 07
 - AANBRENGEN BESCHOEIING PALENRIJ ZIE DETAIL 08
- VERHARDINGEN**
- AANBRENGEN ASFALTVERHARDING RIJWEG VOOR OPBOUW, ZIE DETAIL 04
 - AANBRENGEN KANTTEGEL BREEK 400 mm, DK 100 mm VOOR OPBOUW, ZIE DETAIL 05
 - AANBRENGEN ASFALTVERHARDING INRITTEN VOOR OPBOUW, ZIE DETAIL INR-01
 - AANBRENGEN ELEMENTVERHARDING INRITTEN VOOR OPBOUW, ZIE DETAIL INR-02 (HERGEBRUK)
 - AANBRENGEN TEGELS INRITTEN VOOR OPBOUW, ZIE DETAIL INR-03 (HERGEBRUK)
 - AANBRENGEN HALFVERHARDING/GRIND INRITTEN VOOR OPBOUW, ZIE DETAIL INR-04 (HERGEBRUK)
 - AANBRENGEN PUNVERHARDING INRITTEN VOOR OPBOUW, ZIE DETAIL INR-05
- KANTOPSLUITING**
- AANBRENGEN OPSLUITBAND 100X300MM, KLEUR GRIS
 - AANBRENGEN KEERWAND BETON AFM. 600X200X500 mm
 - AANBRENGEN LANGSMARKERING THERMOPLAST 1-3 (0,10)
 - AANBRENGEN DREMPELMARKERING 60 KM/H THERMOPLAST, KLEUR WIT
 - AANBRENGEN DREMPELMARKERING 30 KM/H THERMOPLAST, KLEUR WIT
- STRAATMEUBILAIR**
- AANBRENGEN VERKEERSBORD (HERGEBRUK)
 - AANBRENGEN INFORMATIEBORD (HERGEBRUK)
 - AANBRENGEN LIZEREN PAAL (HERGEBRUK)
 - AANBRENGEN KUNSTSTOF PAAL (HERGEBRUK)
 - AANBRENGEN BETONNEN PAAL (HERGEBRUK)
- LEIDINGWERKEN**
- AANBRENGEN DT-RIJOL, Ø160MM
 - AANBRENGEN KUNSTSTOF PUT Ø315MM
 - AANBRENGEN PERSLEIDING
- TERREINAFSCHEIDING**
- AANBRENGEN TERREINAFSCHEIDING (HERGEBRUK)
- GROEN**
- HANDHAVEN BOOM MET MAATREGELEN
 - PLANTEN SALIX ALBA
 - HANDHAVEN BOOM

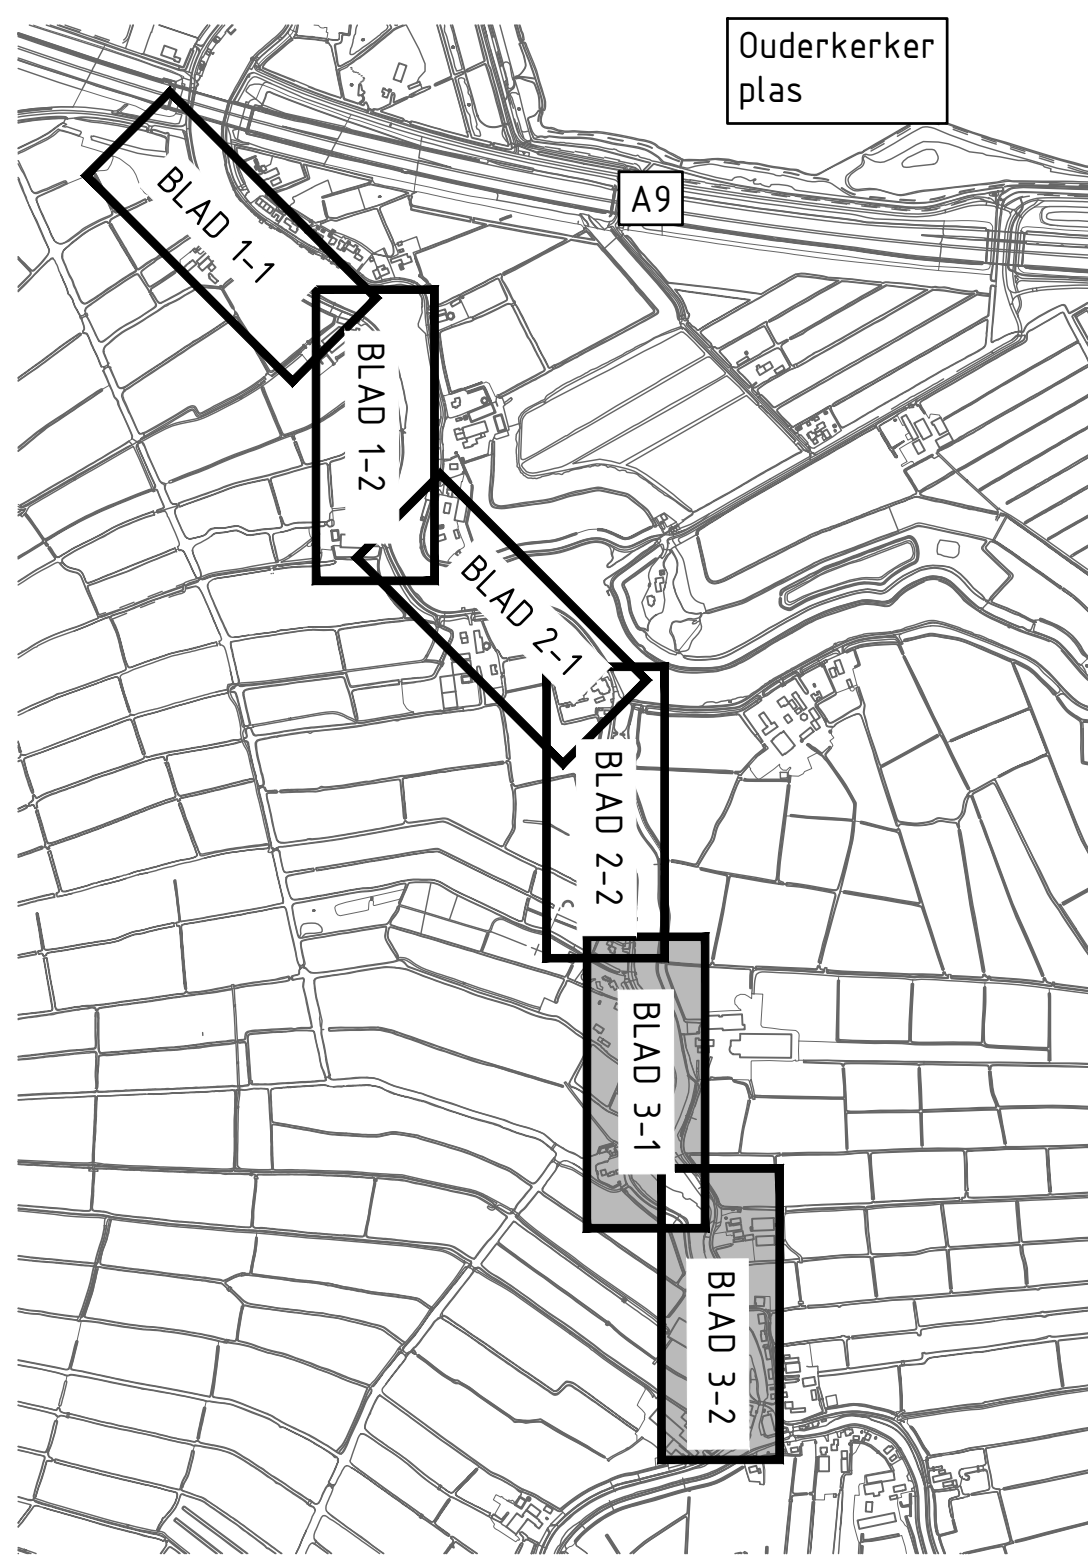

N.B.	Gepland	Gepland	Gepland	Gepland
Watersystemen	L.V.M.	A.V.S.	17-04-2025	CONCEPT
Project:	Projectnummer:	Bestel:	Formaat:	Schaal:
		A0	1:500	402
				3

Locatie: Ronde Hoep oost te Ouder-Amstel
Project: Dijkverbetering Ronde Hoep Oost en West
Onderwerp: Toekomstige situatie Rondehoep oost
Soort tek.: Presentatietekening

Sector TOP
Techniek/Civiele Techniek & Bouwkunde

waternet
waterschap amstel gooi en vecht
gemeente amsterdam

Korte Ouderkerkerdijk 7
1096 AC Amsterdam
tel. 020-618394