



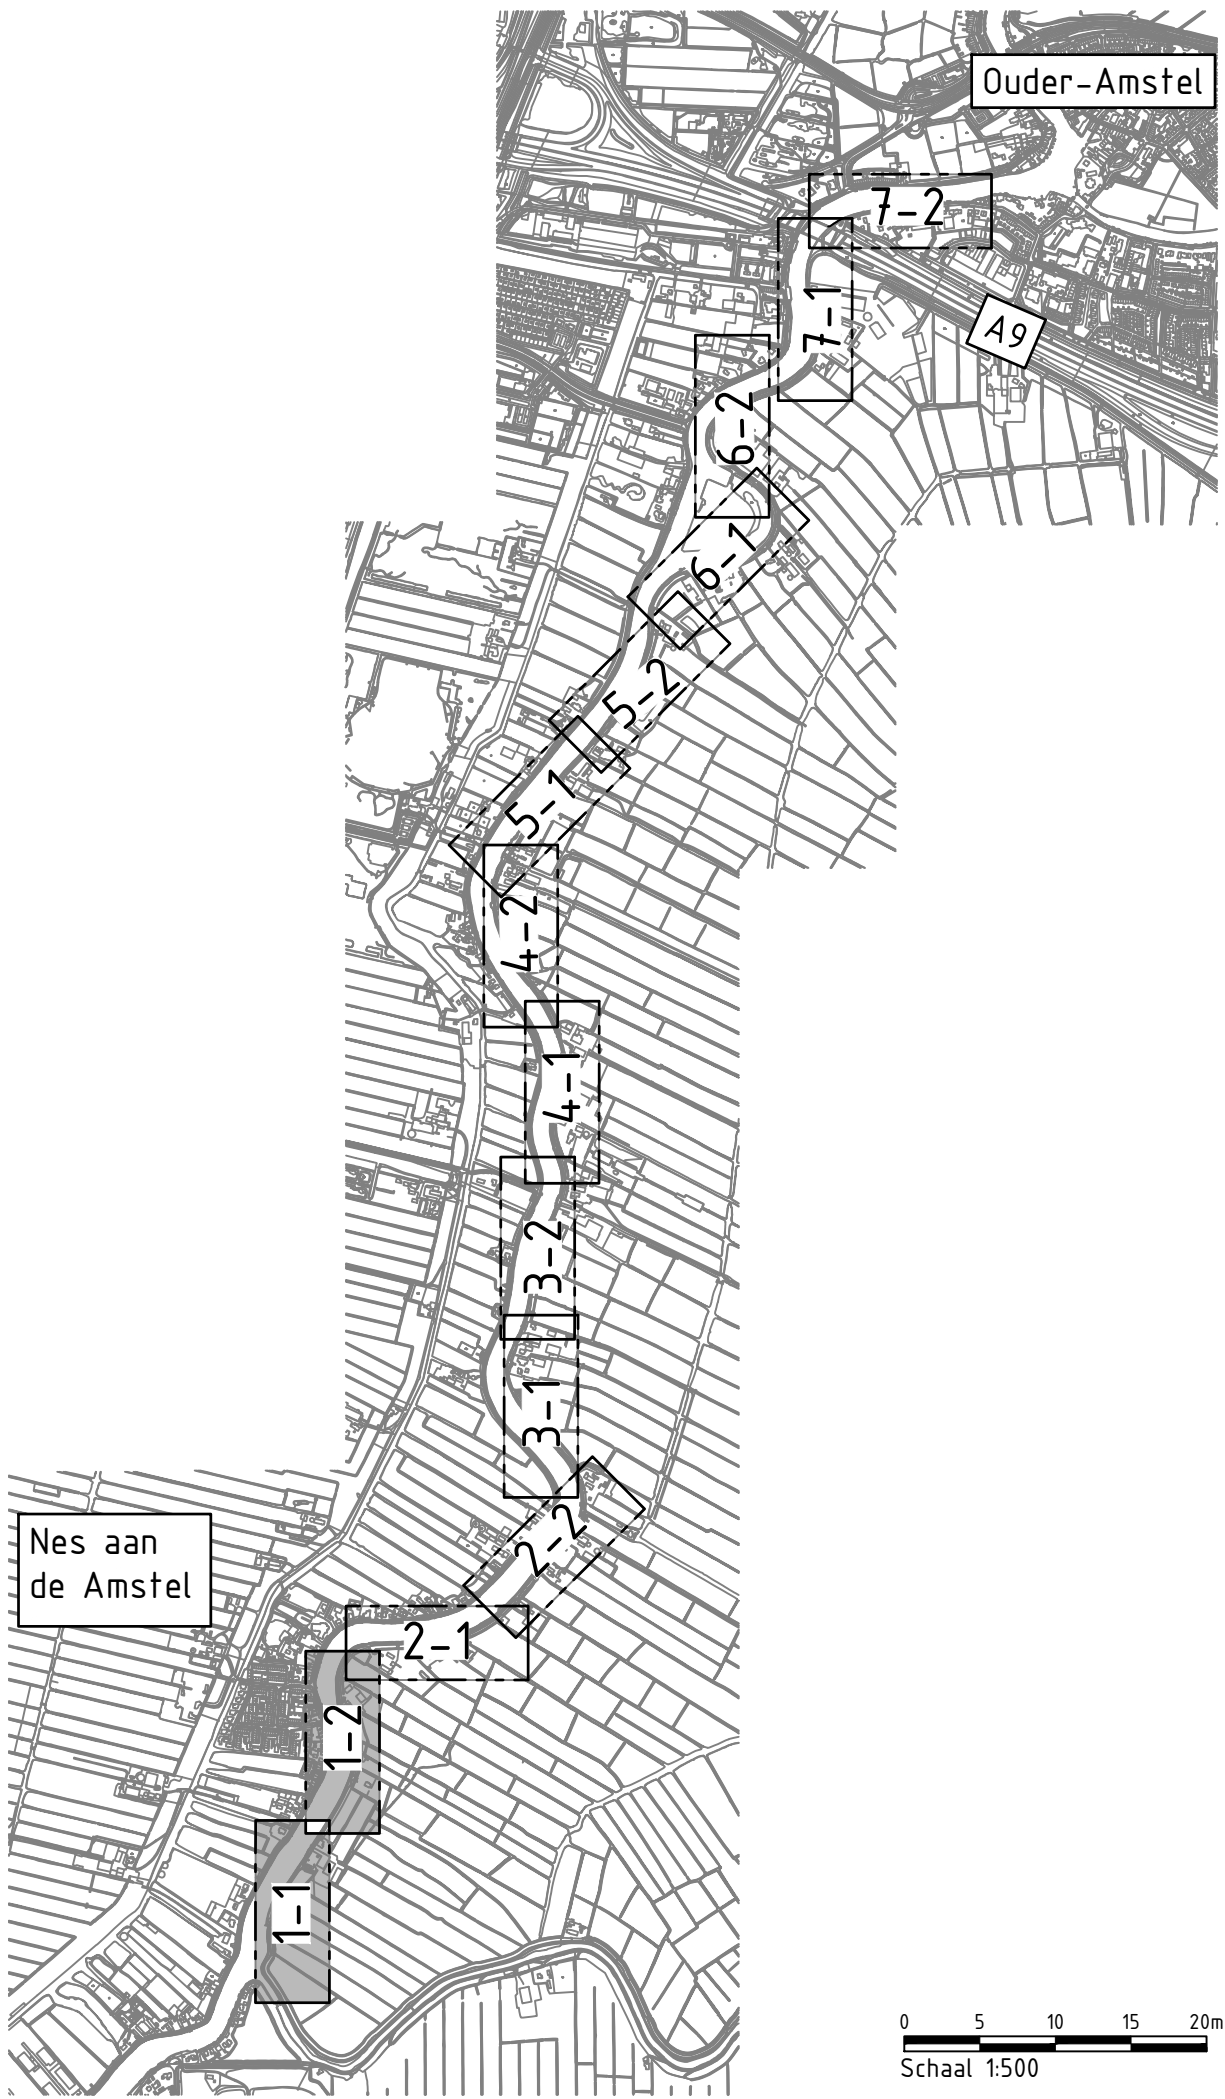



- Legenda:**
- GRONDWERK & WATERGANGEN**
- INZAAIEN GRAS NA OPHOGEN GROND
 - INZAAIEN GRAS NA OPHOGEN STEUNBERM
 - BESTAANDE WATERGANG
 - AANBRENGEN BESCHOEIING PALENRIJ ZIE DETAIL 01
 - AANBRENGEN BESCHOEIING PALENRIJ ZIE DETAIL 02
- VERHARDINGEN**
- AANBRENGEN ASFALTVERHARDING RIJWEG VOOR OPBOUW, ZIE DETAIL 04
 - AANBRENGEN KANTTEGEL BREED 400 mm, DIK 100 mm VOOR OPBOUW, ZIE DETAIL 05
 - AANBRENGEN BETONPLATEN 2.00x2.00m
 - AANBRENGEN ASFALTVERHARDING INRITTEN VOOR OPBOUW, ZIE DETAIL INR-01
 - AANBRENGEN ELEMENTVERHARDING INRITTEN VOOR OPBOUW, ZIE DETAIL INR-02
 - AANBRENGEN TEGELS INRITTEN VOOR OPBOUW, ZIE DETAIL INR-03
 - AANBRENGEN HALFVERHARDING/GRIND INRITTEN VOOR OPBOUW, ZIE DETAIL INR-04
 - AANBRENGEN PUINVERHARDING INRITTEN VOOR OPBOUW, ZIE DETAIL INR-05
 - INZAAIEN INRIT
- KANTOPSLUITING**
- AANBRENGEN OPSLUITBAND 100x300 mm, KLEUR: GRIS
 - AANBRENGEN KEERWAND BETON AFM. 600x2000x4500 mm
 - AANBRENGEN LANDSMARKERING THERMOPLAST 1-3 (0.10)
- STRAATMEUBILAIR**
- AANBRENGEN VERKEERSBORD (HERGEBRUIK)
 - AANBRENGEN INFORMATIEBORD (HERGEBRUIK)
 - AANBRENGEN IJZEREN PAAL (HERGEBRUIK)
 - AANBRENGEN KUNSTSTOF PAAL (HERGEBRUIK)
 - AANBRENGEN BETONNEN PAAL (HERGEBRUIK)
 - AANBRENGEN HOUTEN PAAL (HERGEBRUIK)
 - AANBRENGEN ZINKERBORD (HERGEBRUIK)
 - OP HOOGTE BRENGEN LICHTMAST
- TERREINAFSCHEIDING**
- AANBRENGEN TERREINAFSCHEIDING (HERGEBRUIK)
- GROEN**
- HANDHAVEN BOOM MET MAATREGELEN
 - PLANTEN BOOM
 - HANDHAVEN BOOM
- ALGEMEEN**
- 0.40
 - 0.76
 - PERCEELGREN
 - BESTAANDE BEBOUW
 - BESTAANDE STEIGER
 - REFERENTIELIJN & MET
 - DIJKVAKSCHEIDING
 - LOCATIE DWARSPROFIE




Opdrachtgever: N.B.	Opdrachtgever: L.V.M.	Opdrachtgever: A.V.S.	Opdrachtgever: 17-04-2025	Opdrachtgever: CONCEPT
Watersystemen	Projectnummer: 51016261	Bestelnummer: A0	Schaal: 1:500	Tekening: 412
Locatie: Ronde Hoep west te Ouder-Amstel	Project: Dijkverbetering Ronde Hoep Oost en West	Soort tek.: Presentatietekening	Blad: 1	

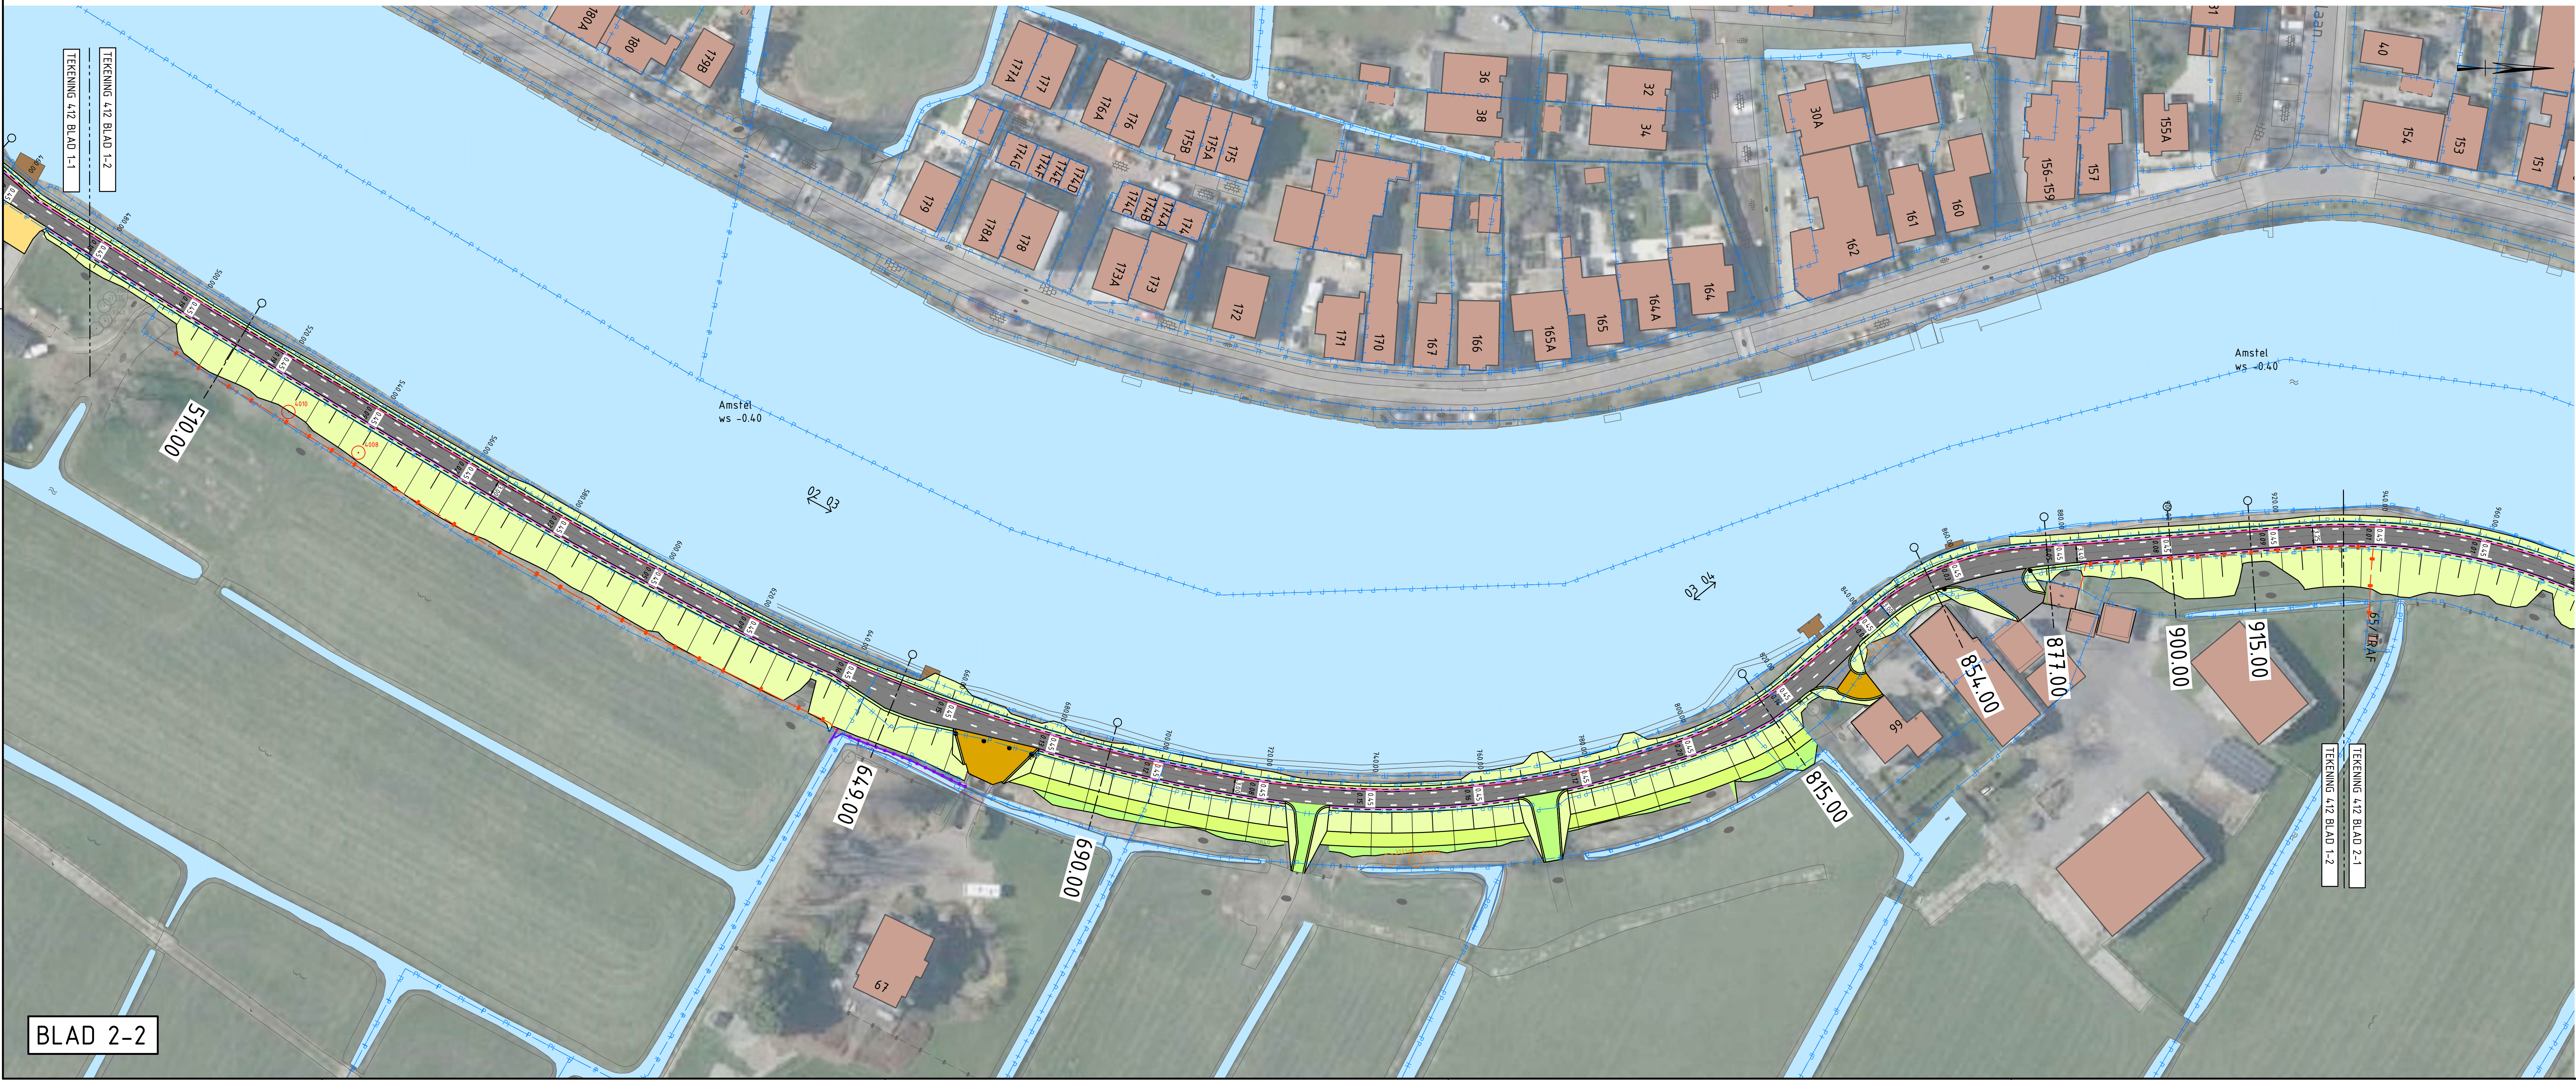

- Legenda:**
- GRONDWERK & WATERGANGEN**
- INZAAIEN GRAS NA OPHOGEN GROND
 - INZAAIEN GRAS NA OPHOGEN STEUNBERM
 - BESTAANDE WATERGANG
 - AANBRENGEN BESCHOEIING PALENRIJ ZIE DETAIL 01
 - AANBRENGEN BESCHOEIING PALENRIJ ZIE DETAIL 02
- VERHARDINGEN**
- AANBRENGEN ASFALTVERHARDING RIJWEG VOOR OPBOUW, ZIE DETAIL 04
 - AANBRENGEN KANTEGEL BREED 400 mm, DIK 100 mm VOOR OPBOUW, ZIE DETAIL 05
 - AANBRENGEN BETONPLATEN 2.00x2.00m
 - AANBRENGEN ASFALTVERHARDING INRITTEN VOOR OPBOUW, ZIE DETAIL INR-01
 - AANBRENGEN ELEMENTVERHARDING INRITTEN VOOR OPBOUW, ZIE DETAIL INR-02 (HERGEBRUIK)
 - AANBRENGEN TEGELS INRITTEN VOOR OPBOUW, ZIE DETAIL INR-03 (HERGEBRUIK)
 - AANBRENGEN HALFVERHARDING/GRIND INRITTEN VOOR OPBOUW, ZIE DETAIL INR-04 (HERGEBRUIK)
 - AANBRENGEN PUINVERHARDING INRITTEN VOOR OPBOUW, ZIE DETAIL INR-05
 - INZAAIEN INRIT
- KANTOPSLUITING**
- AANBRENGEN OPSLUITBAND 100x300 mm, KLEUR: GRIJS
 - AANBRENGEN KEERWAND BETON AFM. 600x2000x500 mm
 - AANBRENGEN LANGSMARKERING THERMOPLAST 1-3 (0.10)
- STRAATMEUBILAIR**
- AANBRENGEN VERKEERSBORD (HERGEBRUIK)
 - AANBRENGEN INFORMATIEBORD (HERGEBRUIK)
 - AANBRENGEN IJZEREN PAAL (HERGEBRUIK)
 - AANBRENGEN KUNSTSTOF PAAL (HERGEBRUIK)
 - AANBRENGEN BETONNEN PAAL (HERGEBRUIK)
 - AANBRENGEN HOUTEN PAAL (HERGEBRUIK)
 - AANBRENGEN ZINKERBORD (HERGEBRUIK)
 - OP HOOGTE BRENGEN LICHTMAST
- TERREINAFSCHEIDING**
- AANBRENGEN TERREINAFSCHEIDING (HERGEBRUIK)
- GROEN**
- HANDHAVEN BOOM MET MAATREGELEN
 - PLANTEN BOOM
 - HANDHAVEN BOOM
- ALGEMEEN**
- 0.40
 - 0.50
 - PERCEELGREN
 - BESTAANDE BEBOUW
 - BESTAANDE STEIGER
 - REFERENTIELIJN & MET
 - DUKVAKSCHIEDING
 - LOCATIE DWARSPROFIE

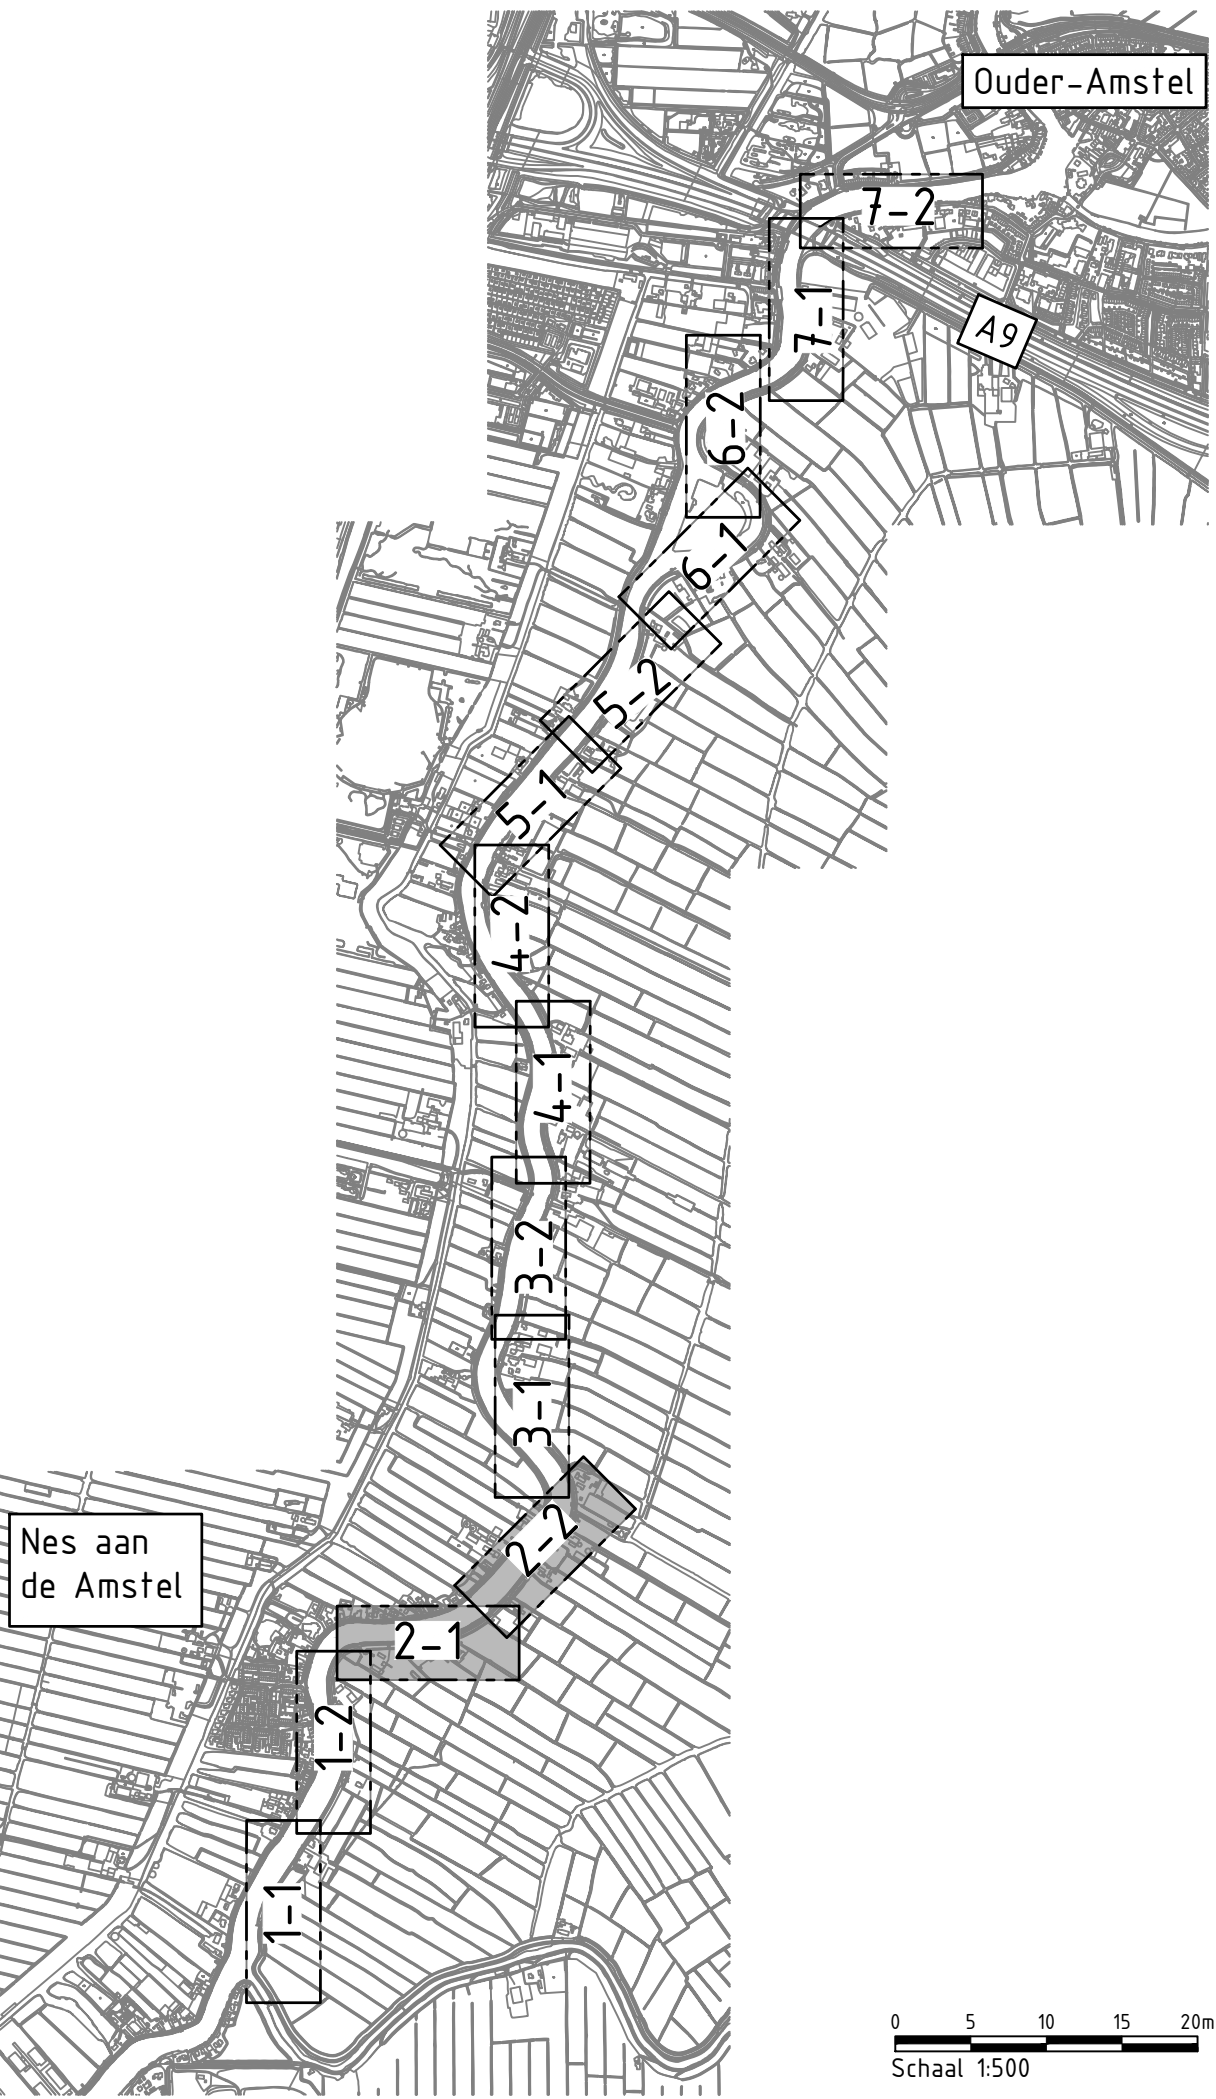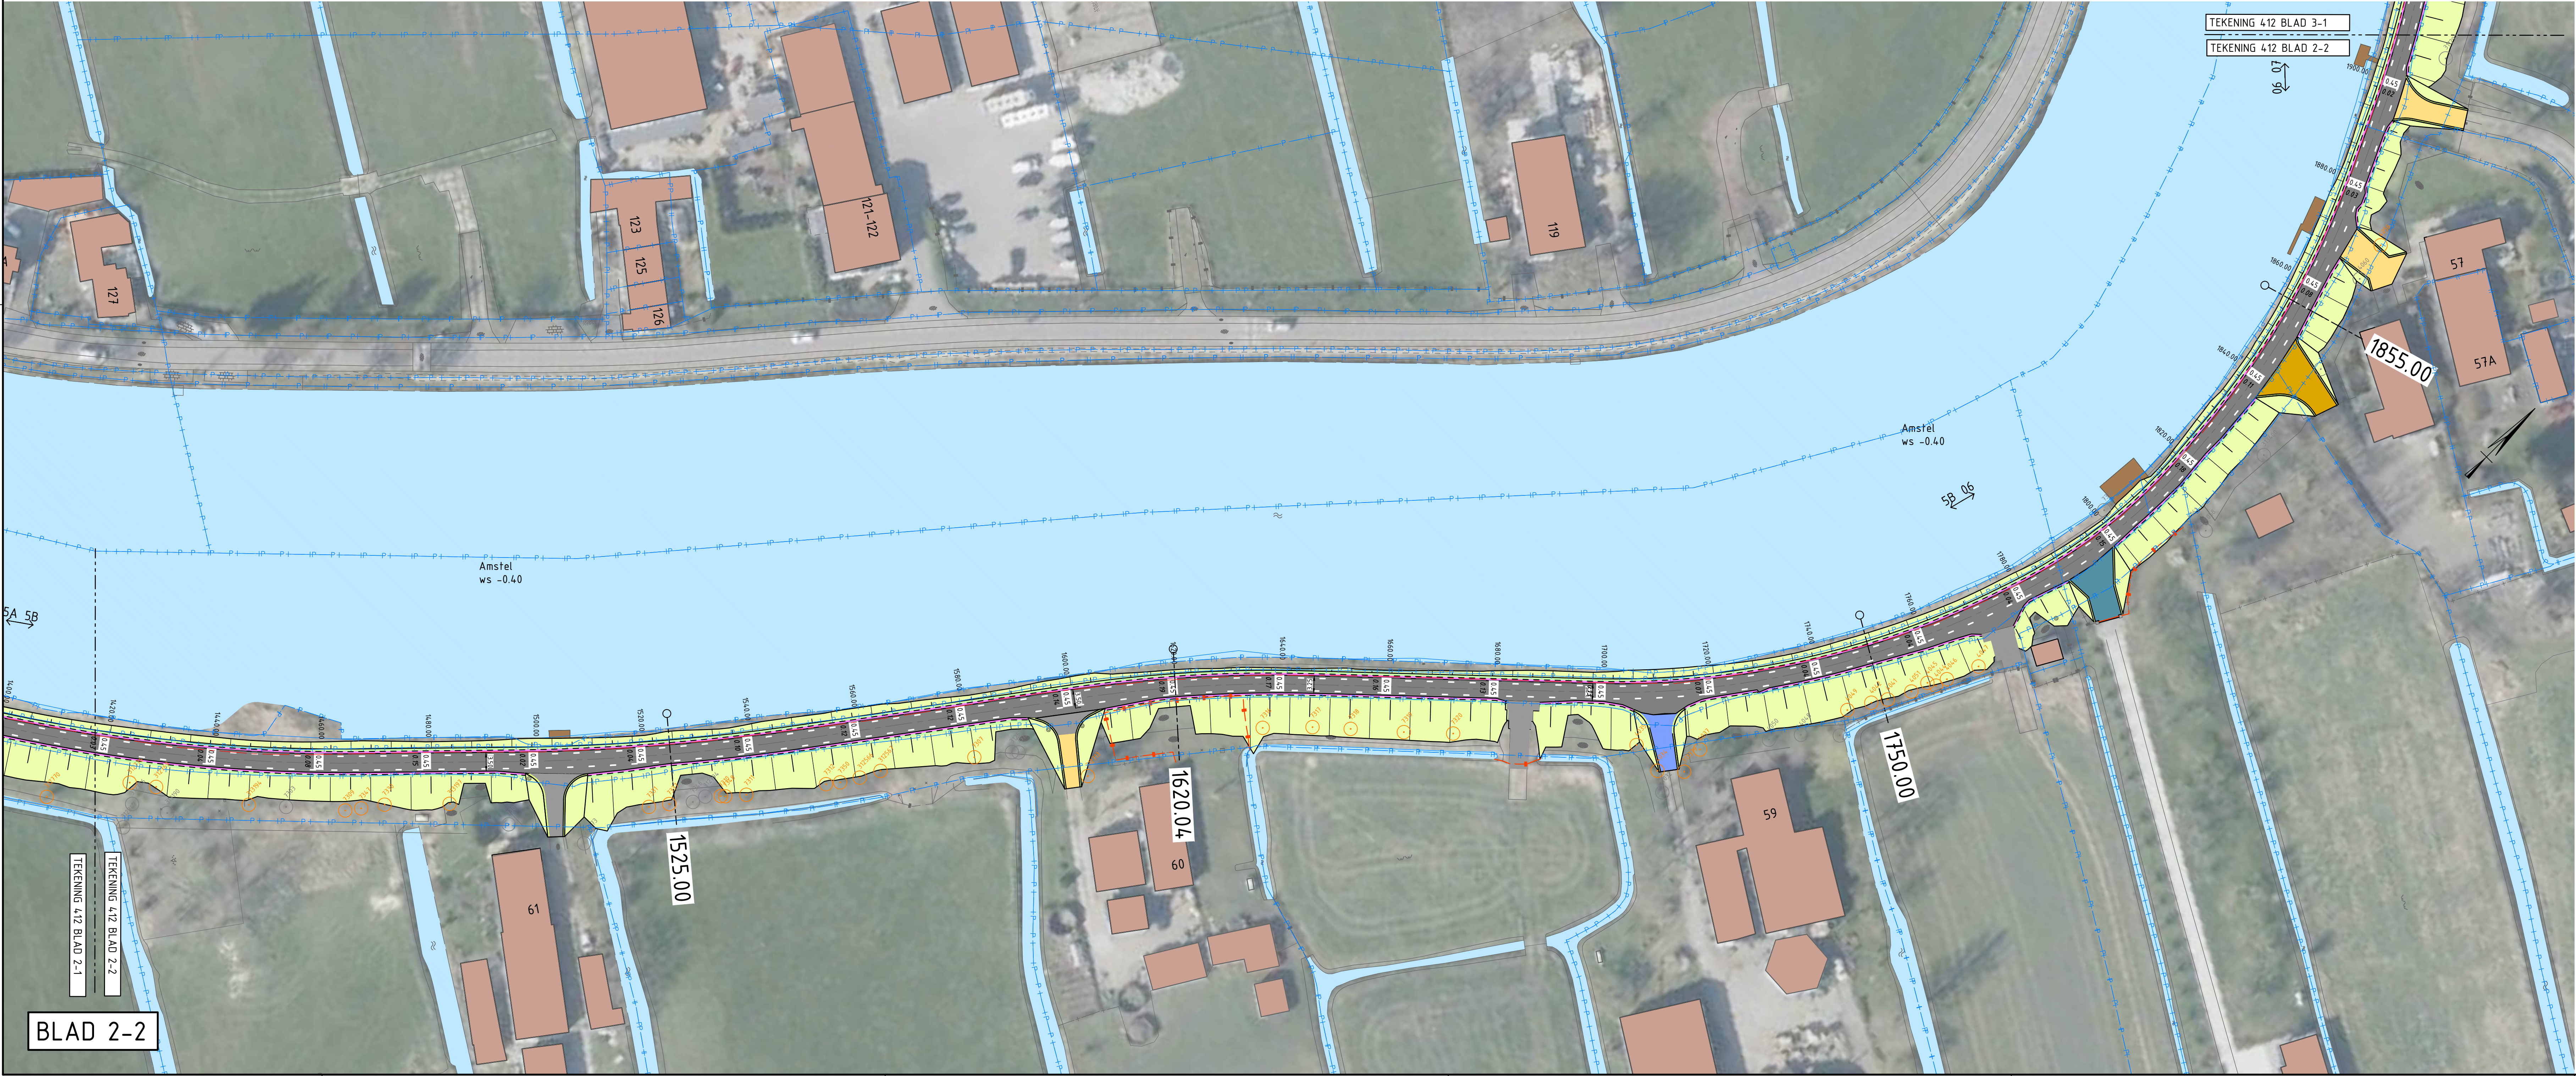

N.B.	Gepland	Gepland	Gepland	Gepland	Gepland
N.B.	L.V.M.	A.V.S.	17-04-2025	CONCEPT	
Opdrachtgever:	Watersystemen	Projectnummer:	51016281	Bestelnr:	A0
Locatie:	Ronde Hoep west te Ouder-Amstel	Project:	Dijkverbetering Ronde Hoep Oost en West	Formaat:	A0
Onderwerp:	Toekomstige situatie Rondehoep west	Soort tek:	Presentatietekening	Schaal:	1:500
Sector TOP	Techniek/Civiele Techniek & Bouwkunde	Wateret	waterschap amstel gooi en vecht gemeente amstardam	Tekening:	412
Korte Ouderkerkerdijk 7	1096 AC Amsterdam	tel. 020-61394		Bladnr:	2

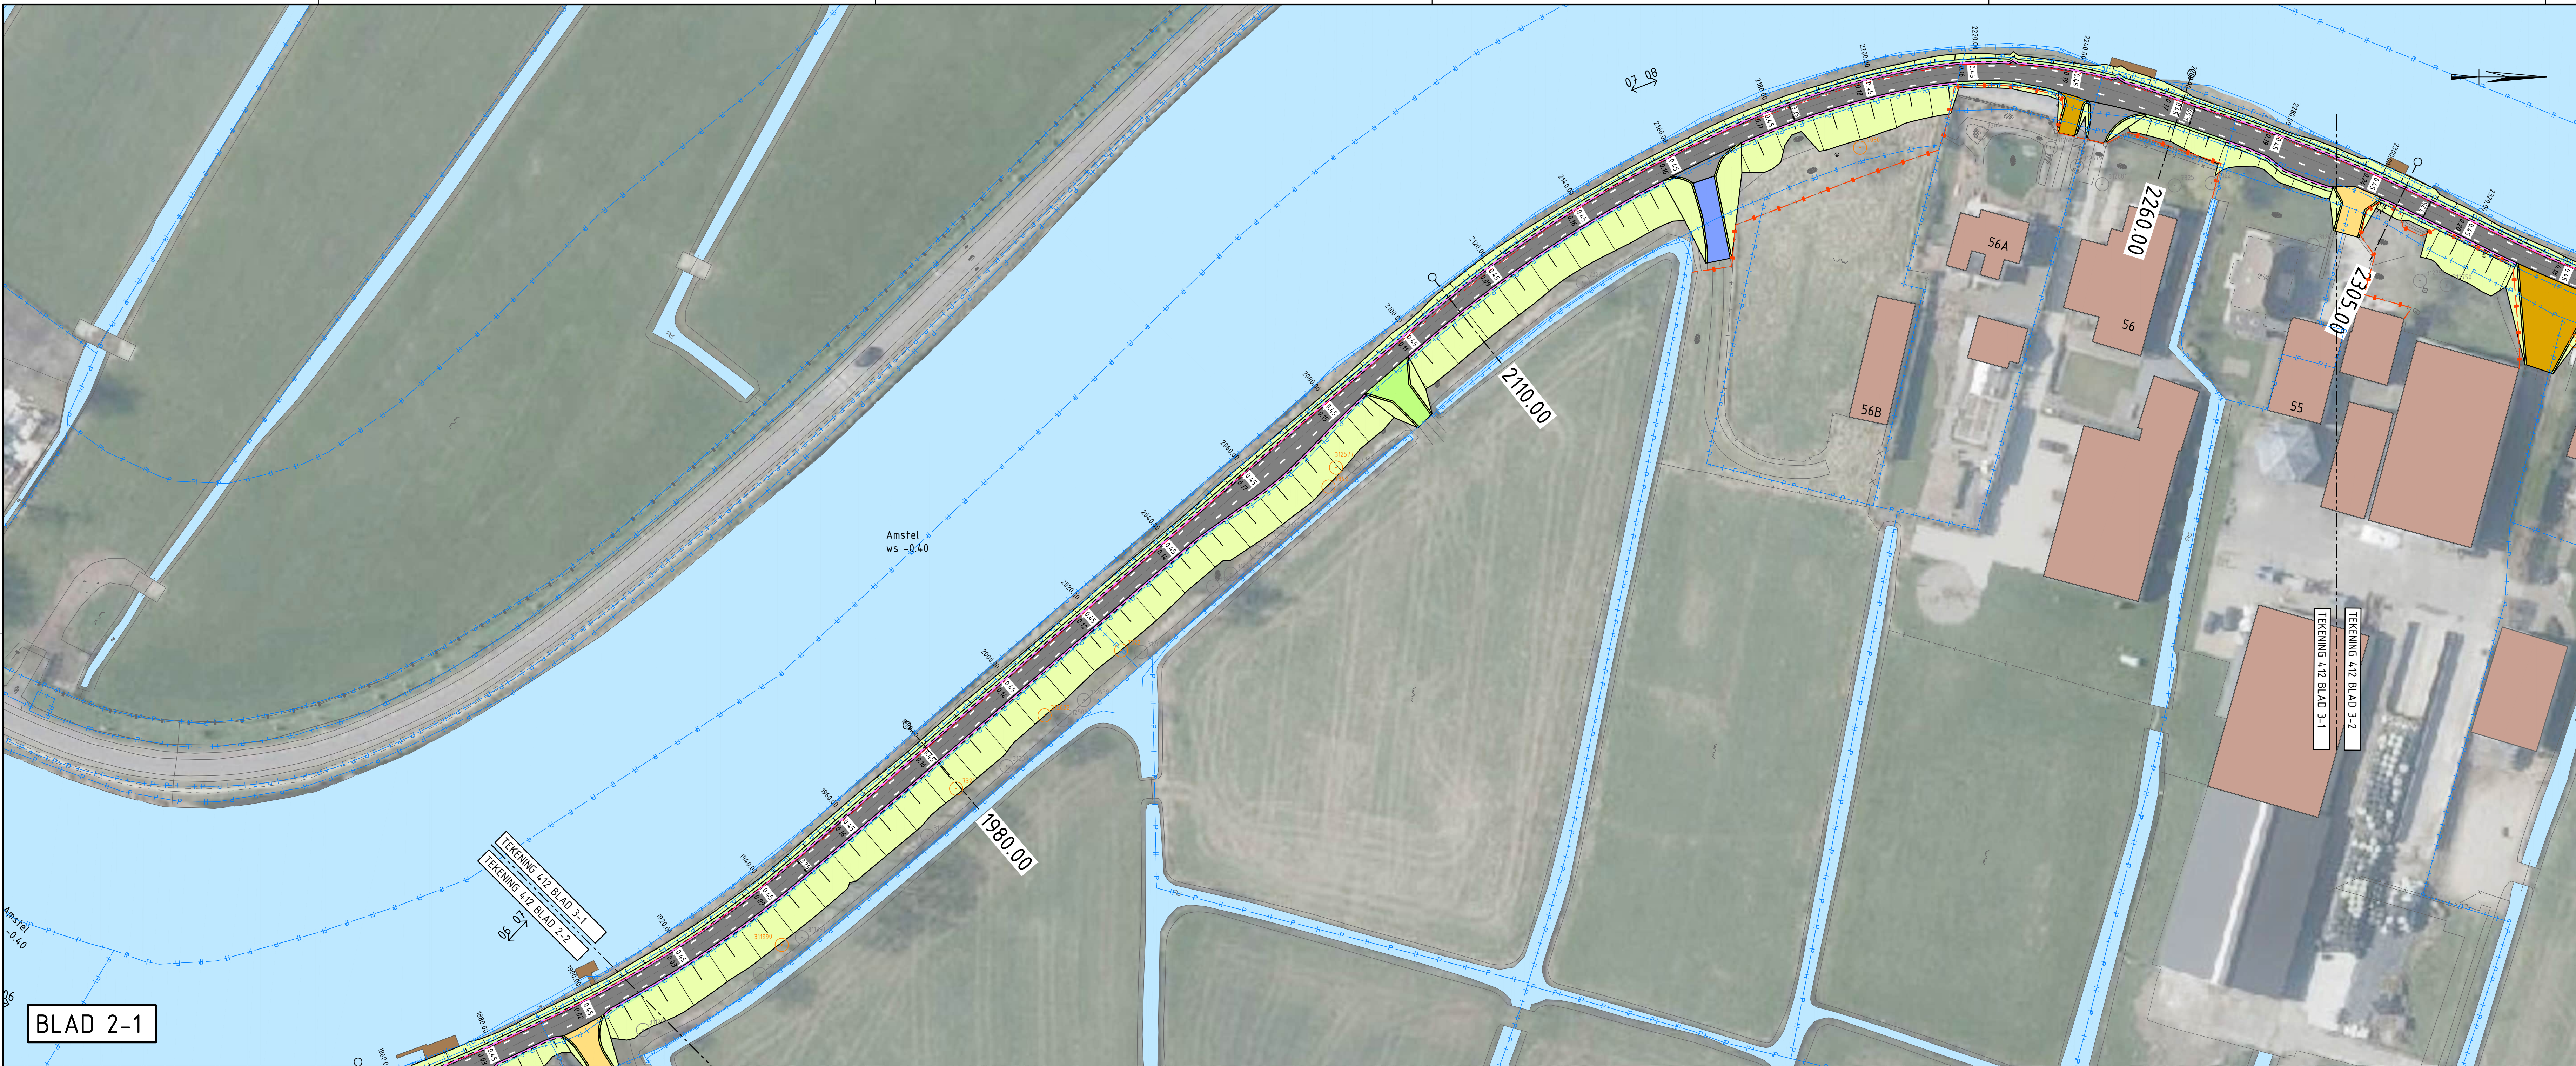

Legenda:

GRONDWERK & WATERGANGEN

- INZAAIEN GRAS NA OPHOGEN GROND
- INZAAIEN GRAS NA OPHOGEN STEUNBERM
- BESTAANDE WATERGANG
- AANBRENGEN BESCHOEIING PALENRIJ ZIE DETAIL 01
- AANBRENGEN BESCHOEIING PALENRIJ ZIE DETAIL 02

VERHARDINGEN

- AANBRENGEN ASFALTVERHARDING RIJWEG VOOR OPBOUW, ZIE DETAIL 04
- AANBRENGEN KANTEGEL BREED 400 mm, DIK 100 mm VOOR OPBOUW, ZIE DETAIL 05
- AANBRENGEN BETONPLATEN 2.00x2.00m
- AANBRENGEN ASFALTVERHARDING INRITTEN VOOR OPBOUW, ZIE DETAIL INR-01
- AANBRENGEN ELEMENTVERHARDING INRITTEN VOOR OPBOUW, ZIE DETAIL INR-02
- AANBRENGEN TEGELS INRITTEN VOOR OPBOUW, ZIE DETAIL INR-03
- AANBRENGEN HALFVERHARDING/GROND INRITTEN VOOR OPBOUW, ZIE DETAIL INR-04
- AANBRENGEN PUINVERHARDING INRITTEN VOOR OPBOUW, ZIE DETAIL INR-05
- INZAAIEN INRIT

KANTOPSLUITING

- AANBRENGEN OPSLUITBAND 100x300 mm, KLEUR GRIJS
- AANBRENGEN KEERWAND BETON AFM. 600x2000x500 mm
- AANBRENGEN LANDSMARKERING THERMOPLAST 1-3 (0.10)

STRAATMEUBILAIR

- AANBRENGEN VERKEERSBORD (HERGEBRUIK)
- AANBRENGEN INFORMATIEBORD (HERGEBRUIK)
- AANBRENGEN IJZEREN PAAL (HERGEBRUIK)
- AANBRENGEN KUNSTSTOF PAAL (HERGEBRUIK)
- AANBRENGEN BETONNEN PAAL (HERGEBRUIK)
- AANBRENGEN HOUTEN PAAL (HERGEBRUIK)
- AANBRENGEN ZINKERBORD (HERGEBRUIK)
- OP HOOGTE BRENGEN LICHTMAST

TERREINAFSCHEIDING


- AANBRENGEN TERREINAFSCHEIDING (HERGEBRUIK)

GROEN

- HANDHAVEN BOOM MET MAATREGELEN
- PLANTEN BOOM
- HANDHAVEN BOOM

ALGEMEEN

- 0.40
- 0.70
- PERCEELGREN
- BESTAANDE BEBOUW
- BESTAANDE STEIGER
- REFERENTIELIJN & MET
- DUKVAKSCHIEDING
- LOCATIE DWARSPROFIE

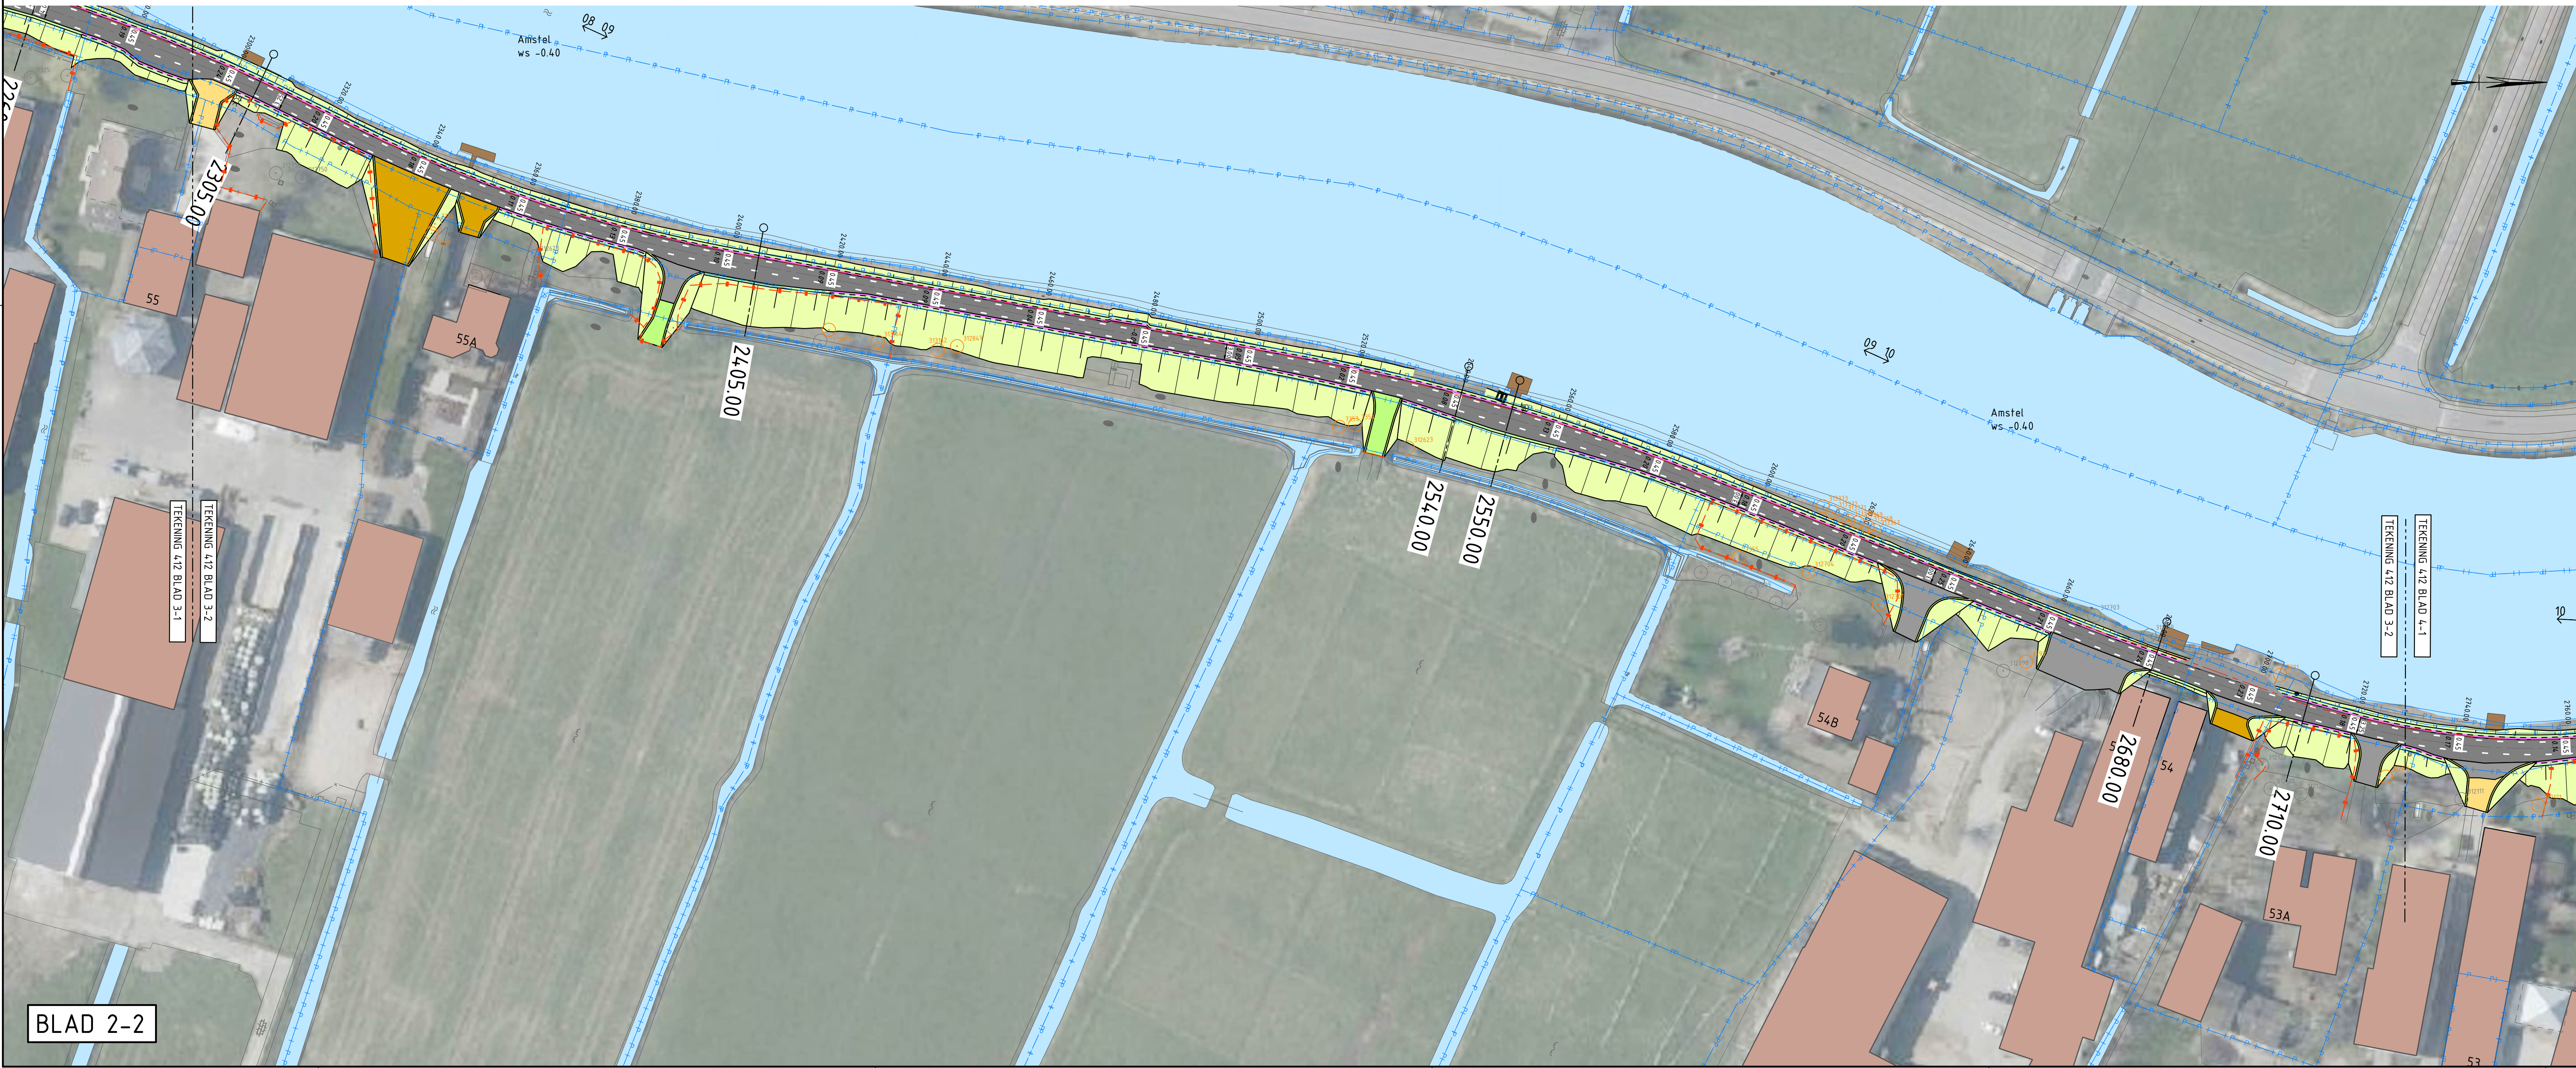

Legenda:

GRONDWERK & WATERGANGEN

- INZAAIEN GRAS NA OPHOGEN GROND
- INZAAIEN GRAS NA OPHOGEN STEUNBERM
- BESTAANDE WATERGANG
- AANBRENGEN BESCHOEIING PALENRIJ ZIE DETAIL 01
- AANBRENGEN BESCHOEIING PALENRIJ ZIE DETAIL 02

VERHARDINGEN

- AANBRENGEN ASFALTVERHARDING RIJWEG VOOR OPBOUW, ZIE DETAIL 04
- AANBRENGEN KANTEGEL BREED 400 mm, DIK 100 mm VOOR OPBOUW, ZIE DETAIL 05
- AANBRENGEN BETONPLATEN 2.00x2.00m
- AANBRENGEN ASFALTVERHARDING INRITTEN VOOR OPBOUW, ZIE DETAIL INR-01
- AANBRENGEN ELEMENTVERHARDING INRITTEN VOOR OPBOUW, ZIE DETAIL INR-02
- AANBRENGEN TEGELS INRITTEN VOOR OPBOUW, ZIE DETAIL INR-03
- AANBRENGEN HALFVERHARDING/GROND INRITTEN VOOR OPBOUW, ZIE DETAIL INR-04
- AANBRENGEN PUINVERHARDING INRITTEN VOOR OPBOUW, ZIE DETAIL INR-05
- INZAAIEN INRIT

KANTOPSLUITING

- AANBRENGEN OPSLUITBAND 100x300 mm, KLEUR GRIJS
- AANBRENGEN KEERWAND BETON AFM. 600x2000x500 mm
- AANBRENGEN LANDSMARKERING THERMOPLAST 1-3 (0.10)

STRAATMEUBILAIR

- AANBRENGEN VERKEERSBORD (HERGEBRUIK)
- AANBRENGEN INFORMATIEBORD (HERGEBRUIK)
- AANBRENGEN IJZEREN PAAL (HERGEBRUIK)
- AANBRENGEN KUNSTSTOF PAAL (HERGEBRUIK)
- AANBRENGEN BETONNEN PAAL (HERGEBRUIK)
- AANBRENGEN HOUTEN PAAL (HERGEBRUIK)
- AANBRENGEN ZINKERBORD (HERGEBRUIK)
- OP HOOGTE BRENGEN LICHTMAST

TERREINAFSCHEIDING

- AANBRENGEN TERREINAFSCHEIDING (HERGEBRUIK)

GROEN

- HANDHAVEN BOOM MET MAATREGELEN
- PLANTEN BOOM
- HANDHAVEN BOOM

ALGEMEEN

- 0.40
- 0.70
- PERCEELGREN
- BESTAANDE BEBOUW
- BESTAANDE STEIGER
- REFERENTIELIJN & MET
- DUKVAKSCHIEDING
- LOCATIE DWARSPROFIE

Project: Ronde Hoep west te Ouder-Amstel

Onderwerp: Toekomstige situatie Rondehoep west

Soort tek: Presentatietekening

Sector TOP

Techniek/Civiele Techniek & Bouwkunde

waternet


waterschap amstel gooi en vecht
gemeente amsterdam

Korte Ouderkerkerdijk 7
1096 AC Amsterdam
tel. 020-69394



17-04-2025
A0
1:500
412
3

CONCEPT

0 5 10 15 20m
Schaal 1:500

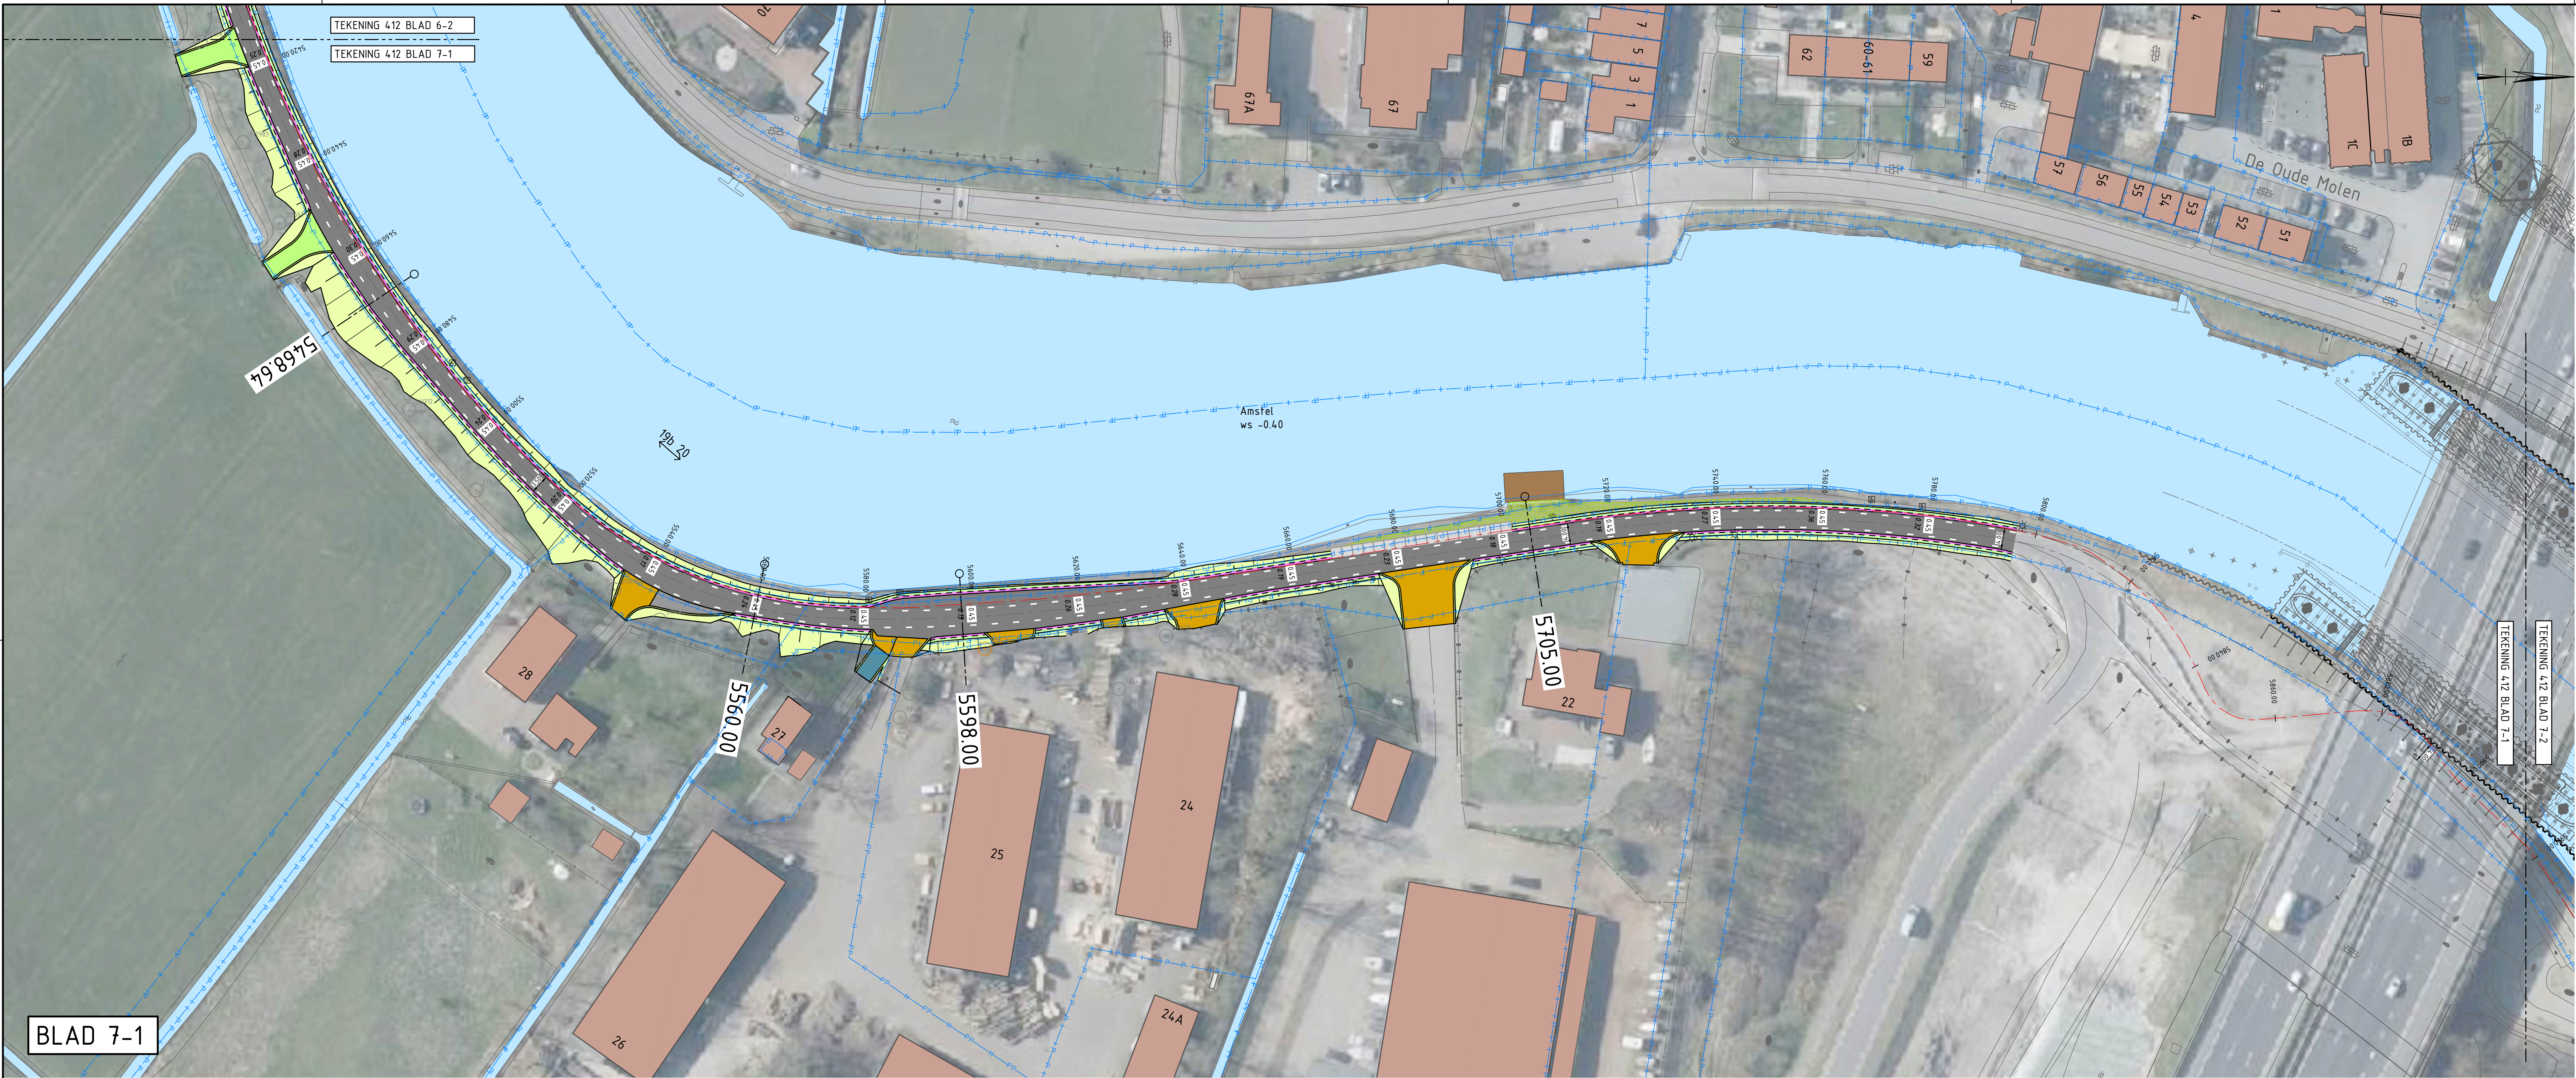

- Legenda:**
- GRONDWERK & WATERGANGEN**
- INZAAIEN GRAS NA OPHOGEN GROND
 - INZAAIEN GRAS NA OPHOGEN STEUNBERM
 - BESTAANDE WATERGANG
 - AANBRENGEN BESCHOEIING PALENRIJ ZIE DETAIL 01
 - AANBRENGEN BESCHOEIING PALENRIJ ZIE DETAIL 02
- ALGEMEEN**
- 0.40
 - 0.30
 - PERCEELGREN
 - BESTAANDE BEBOUW
 - BESTAANDE STEIGER
 - REFERENTIELIJN & MET
 - DUKVAKSCHIEDING
 - LOCATIE DWARSPROFIE
- VERHARDINGEN**
- AANBRENGEN ASFALTVERHARDING RIJWEG VOOR OPBOUW, ZIE DETAIL 04
 - AANBRENGEN KANTTEGEL BRED 400 mm, DIK 100 mm VOOR OPBOUW, ZIE DETAIL 05
 - AANBRENGEN BETONPLATEN 2.00x2.00m
 - AANBRENGEN ASFALTVERHARDING INRITTEN VOOR OPBOUW, ZIE DETAIL INR-01
 - AANBRENGEN ELEMENTVERHARDING INRITTEN VOOR OPBOUW, ZIE DETAIL INR-02
 - AANBRENGEN TEGELS INRITTEN VOOR OPBOUW, ZIE DETAIL INR-03
 - AANBRENGEN HALFVERHARDING/GRIND INRITTEN VOOR OPBOUW, ZIE DETAIL INR-04
 - AANBRENGEN PUNVERHARDING INRITTEN VOOR OPBOUW, ZIE DETAIL INR-05
 - INZAAIEN INRIT
- KANTOPSLUITING**
- AANBRENGEN OPSLUITBAND 100x300 mm, KLEUR: GRIS
 - AANBRENGEN KEERWAND BETON AFM. 600x2000x500 mm
 - AANBRENGEN LANGSMARKERING THERMOPLAST 1-3 (0.10)
- STRAATMEUBILAIR**
- AANBRENGEN VERKEERSBORD (HERGEBRUK)
 - AANBRENGEN INFORMATIEBORD (HERGEBRUK)
 - AANBRENGEN IJZEREN PAAL (HERGEBRUK)
 - AANBRENGEN KUNSTSTOF PAAL (HERGEBRUK)
 - AANBRENGEN BETONNEN PAAL (HERGEBRUK)
 - AANBRENGEN HOUTEN PAAL (HERGEBRUK)
 - AANBRENGEN ZINKERBORD (HERGEBRUK)
 - OP HOOGTE BRENGEN LICHTMAST
- TERREINAFSCHEIDING**
- AANBRENGEN TERREINAFSCHEIDING (HERGEBRUK)
- GROEN**
- HANDHAVEN BOOM MET MAATREGELEN
 - PLANTEN BOOM
 - HANDHAVEN BOOM

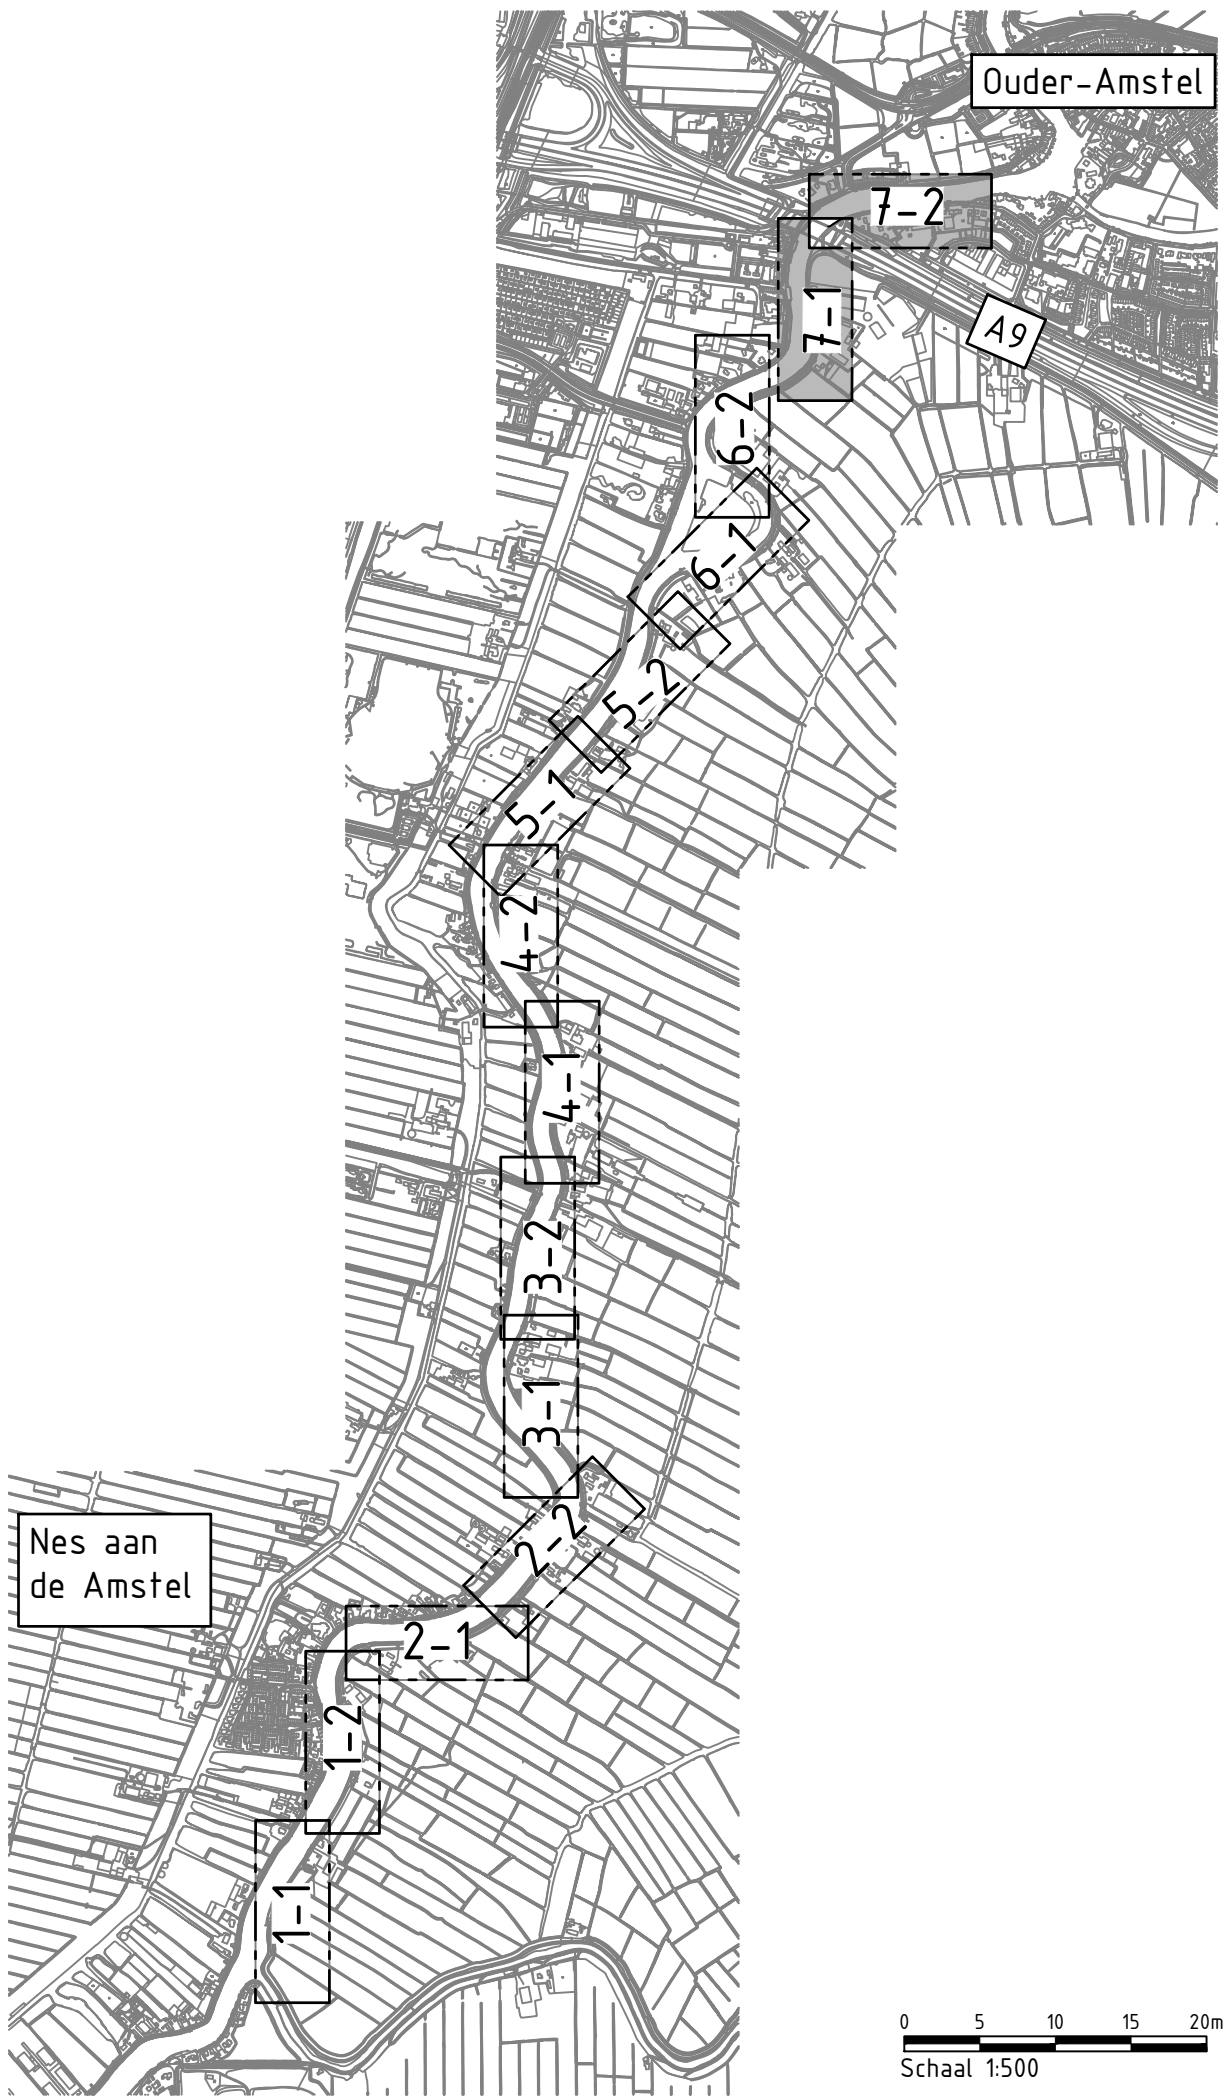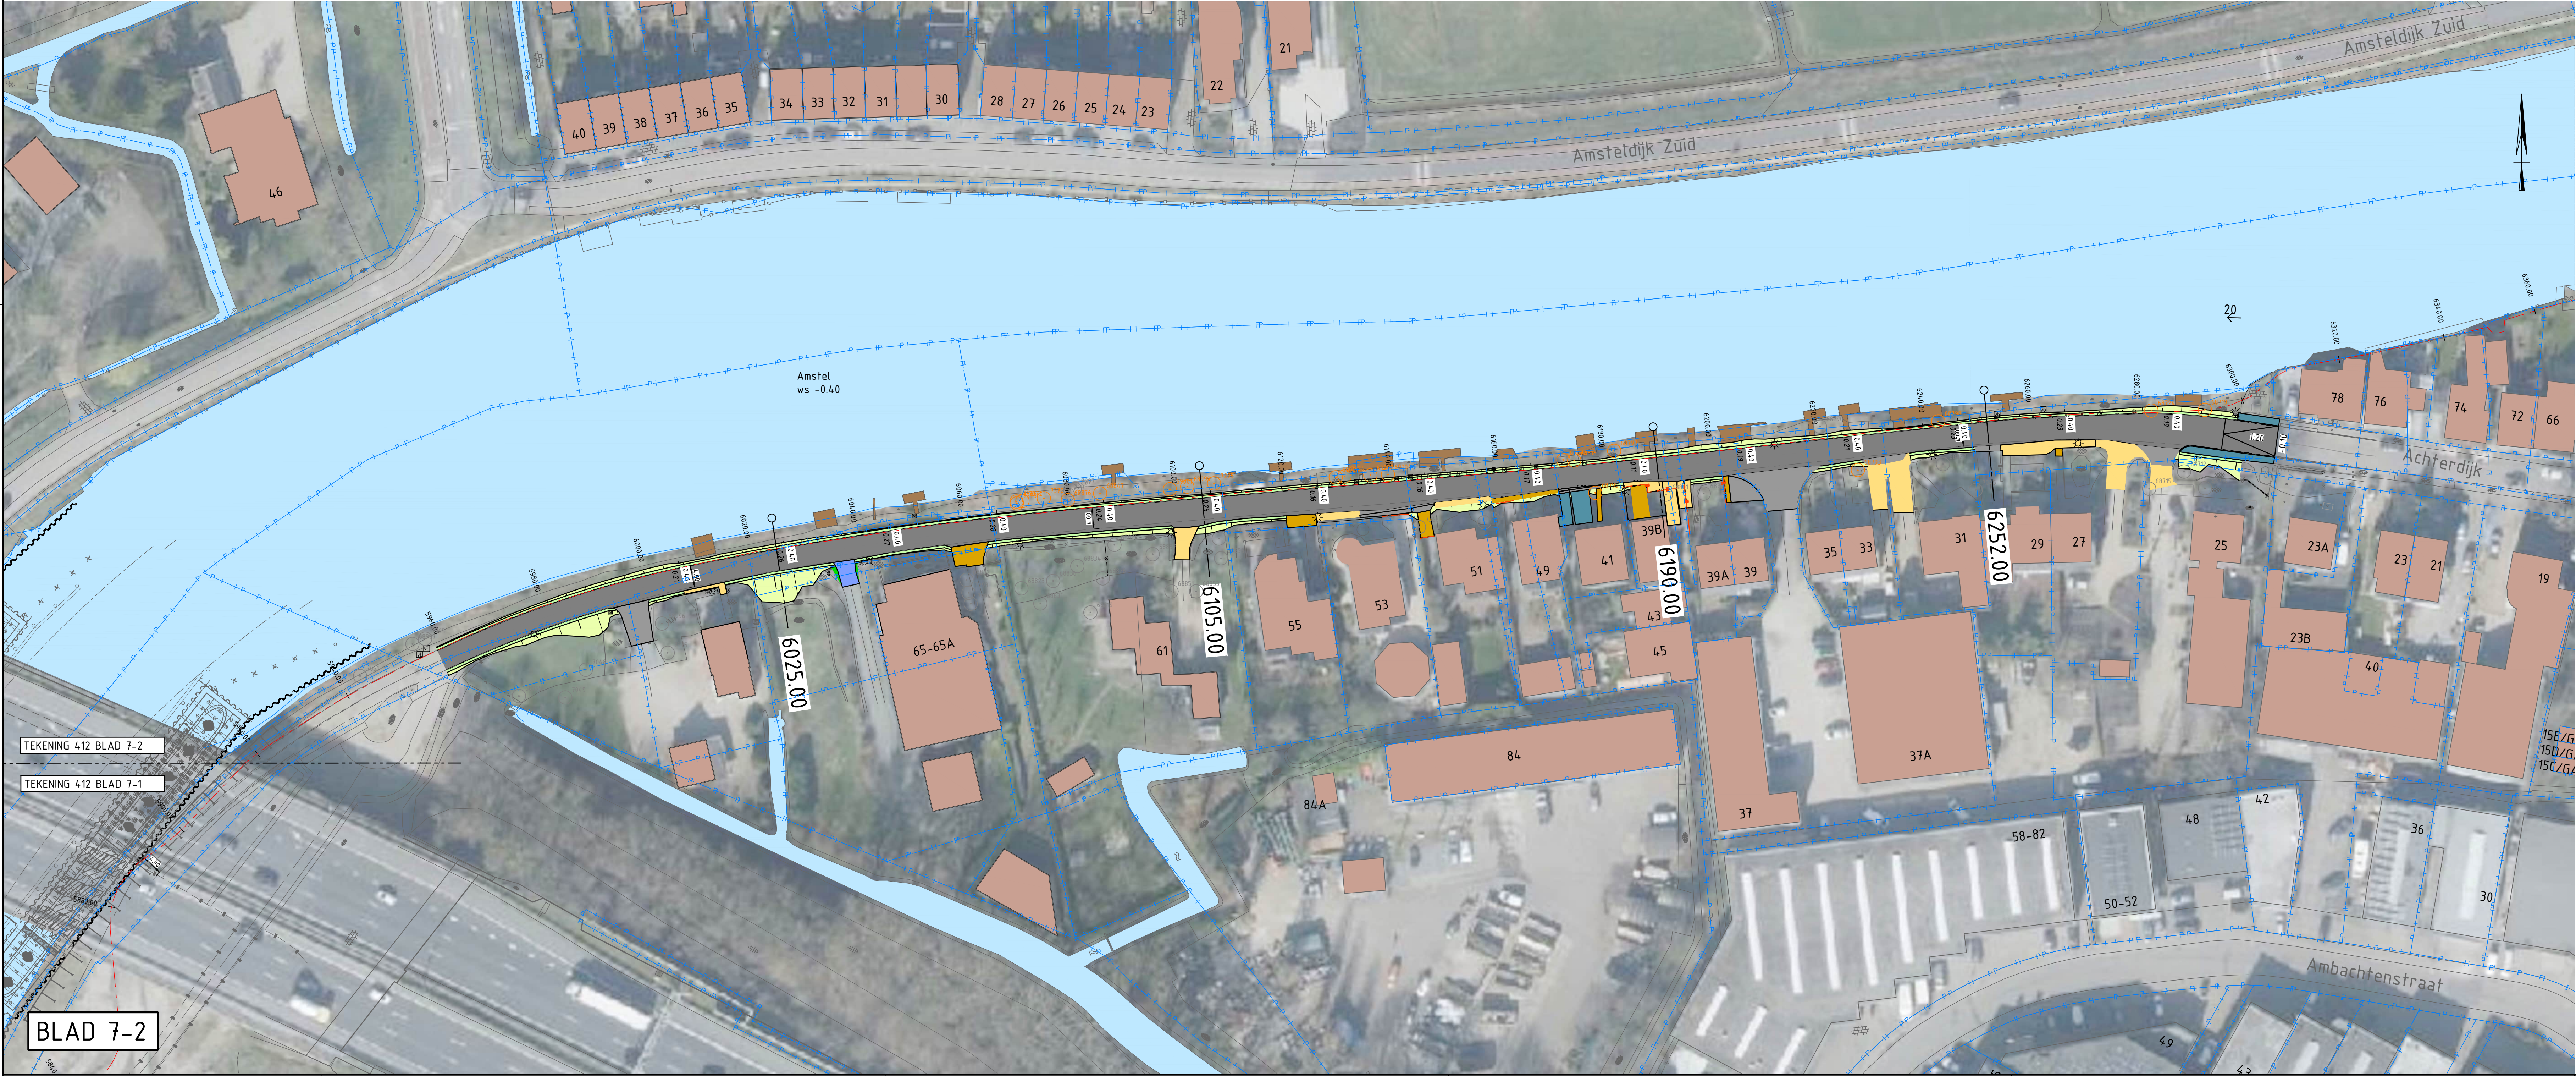

Opdrachtgever: N.B.	Opdrachtgever: L.V.M.	Opdrachtgever: A.V.S.	Opdrachtgever: 17-04-2025	Opdrachtgever: CONCEPT
Projectnummer: 51016281	Projectnummer: 51016281	Projectnummer: A0	Schaal: 1:500	Tekening: 412
Locatie: Ronde Hoep west te Ouder-Amstel	Locatie: Ronde Hoep west te Ouder-Amstel	Locatie: Dijkverbetering Ronde Hoep Oost en West	Locatie: Dijkverbetering Ronde Hoep Oost en West	Locatie: Dijkverbetering Ronde Hoep Oost en West
Onderwerp: Toekomstige situatie Rondehoep west	Onderwerp: Toekomstige situatie Rondehoep west	Onderwerp: Presentatietekening	Onderwerp: Presentatietekening	Onderwerp: Presentatietekening
Soort tek: Presentatietekening	Soort tek: Presentatietekening	Soort tek: Presentatietekening	Soort tek: Presentatietekening	Soort tek: Presentatietekening
Sector TOP	Sector TOP	Sector TOP	Sector TOP	Sector TOP
Techniek/Civiele Techniek & Bouwkunde	Techniek/Civiele Techniek & Bouwkunde	Techniek/Civiele Techniek & Bouwkunde	Techniek/Civiele Techniek & Bouwkunde	Techniek/Civiele Techniek & Bouwkunde
Korte Ouderkerkdijk 7	Korte Ouderkerkdijk 7	Korte Ouderkerkdijk 7	Korte Ouderkerkdijk 7	Korte Ouderkerkdijk 7
1096 AC Amsterdam	1096 AC Amsterdam	1096 AC Amsterdam	1096 AC Amsterdam	1096 AC Amsterdam
tel. 020-601-8394	tel. 020-601-8394	tel. 020-601-8394	tel. 020-601-8394	tel. 020-601-8394